


# Územný plán mesta TREBIŠOV

## Zmeny a doplnky č.7


### NÁVRH VEREJNEJ DOPRAVY

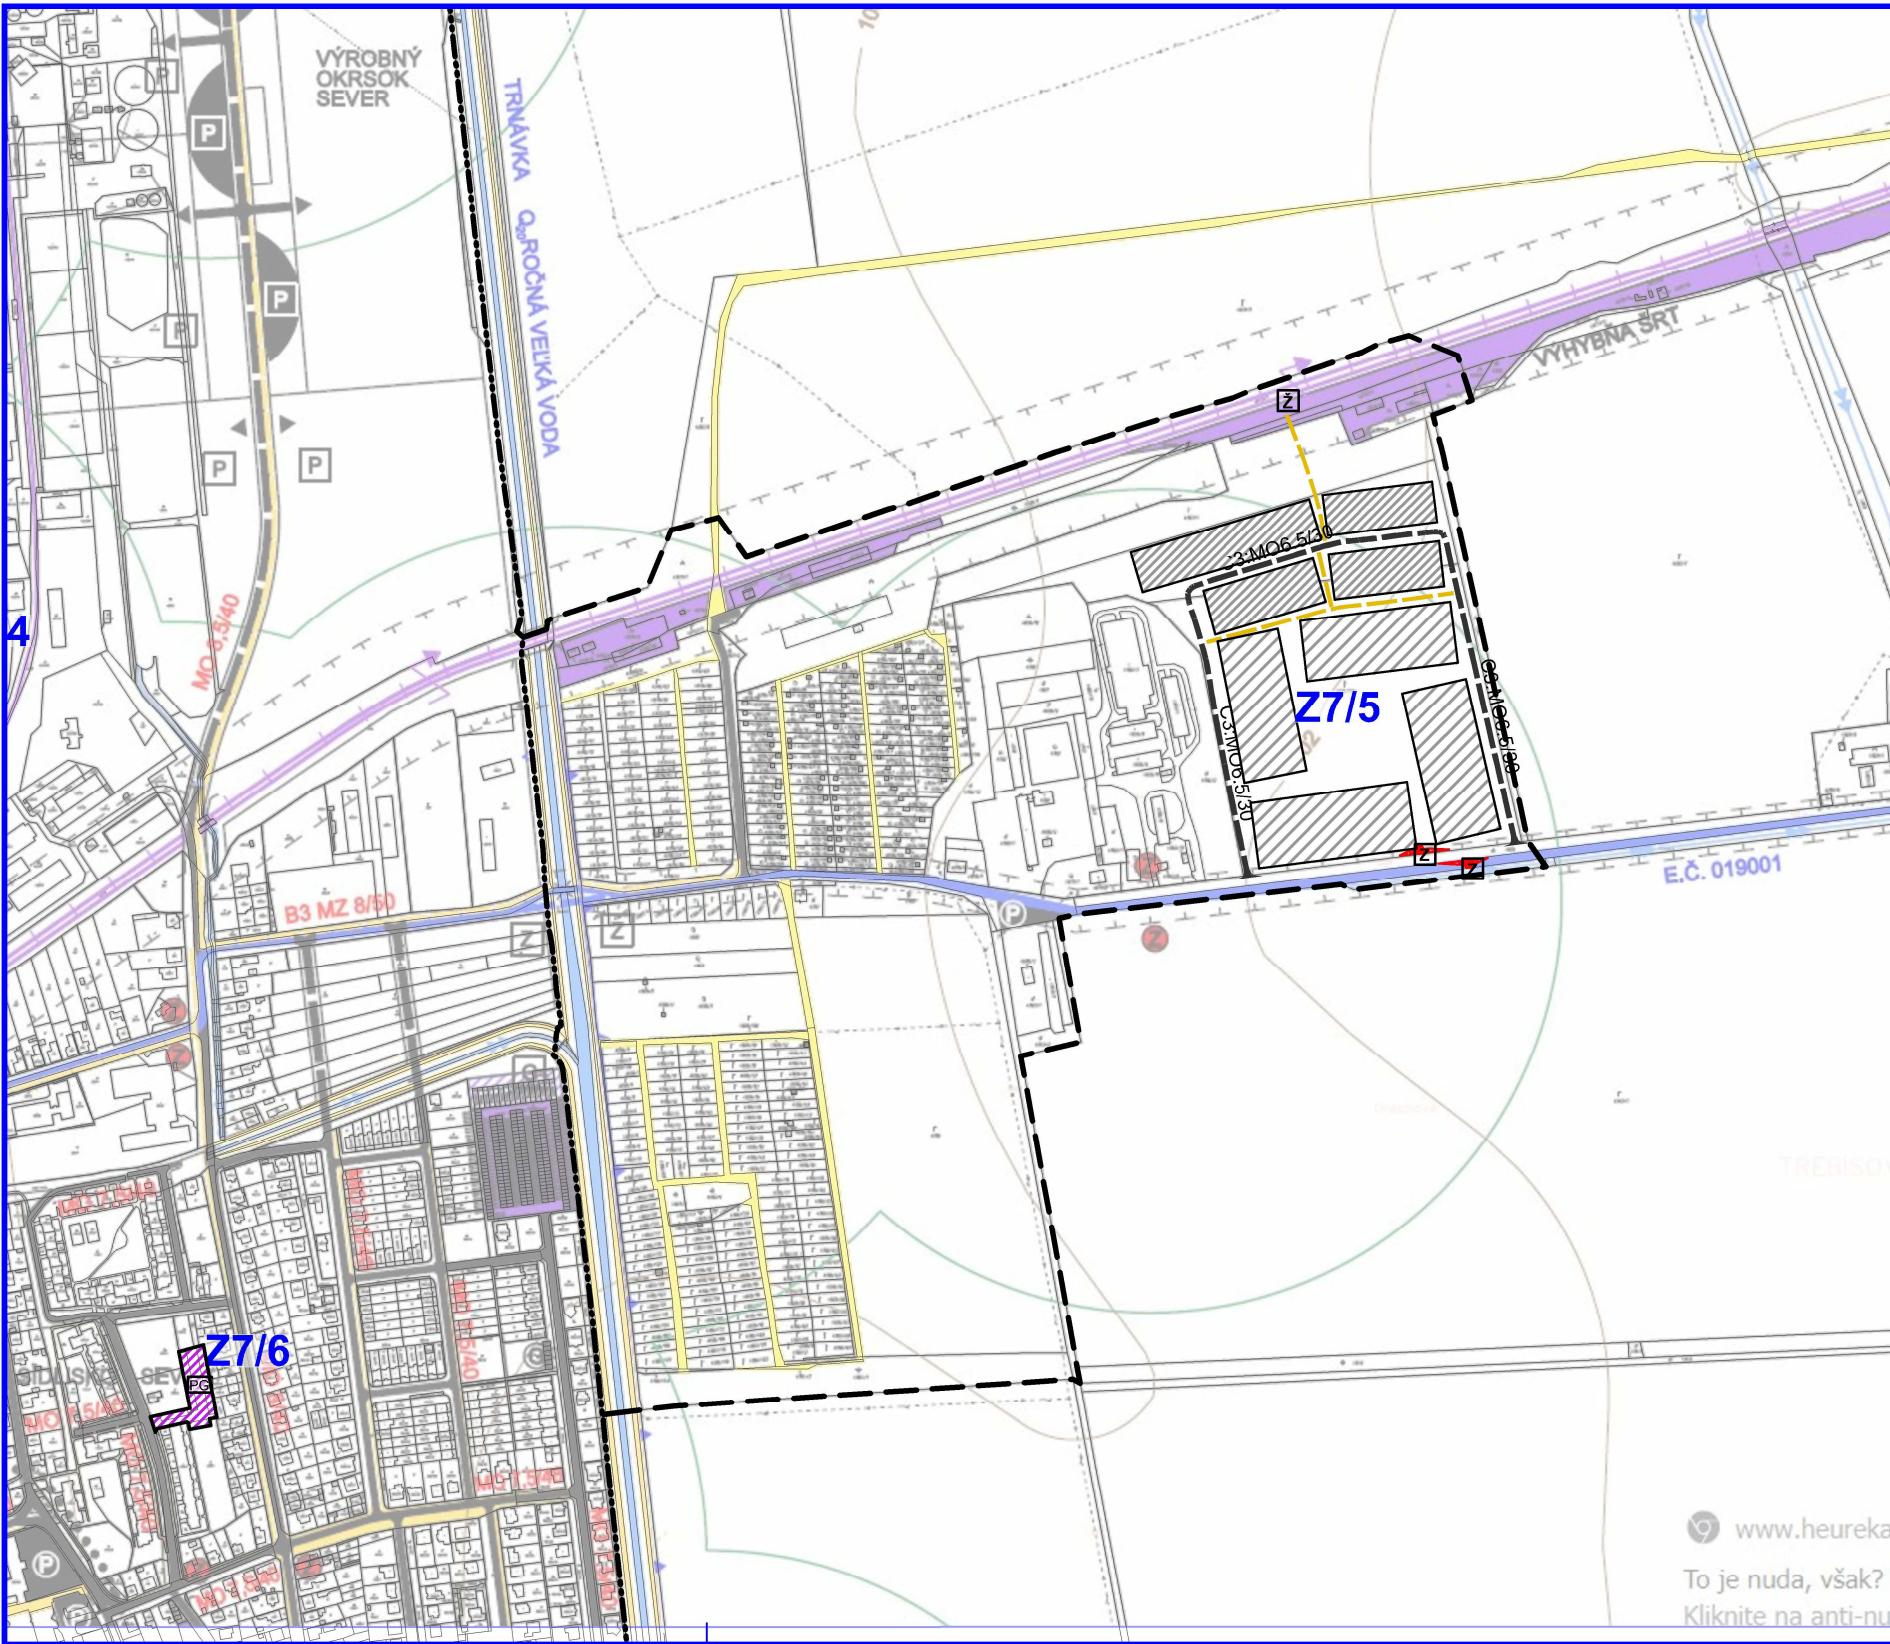

### LEGENDA

| STAV | NÁVRH |   |
|------|-------|---|
|      | —     | Hranica zastavaného územia              |
|      | ▨     | Plochy bývania a občianskej vybavenosti |
|      | ■ PG  | Plochy parkovacích garáží               |
|      | —     | Obslužné miestne komunikácie            |
|      | —     | Komunikácie pre peších                  |
|      | Ž     | Železničná zastávka                     |
|      | Ž     | Autobusová zastávka                     |
| Z7/x |       | Označenie lokality (ZaD č.7)            |

### ÚZEMNÝ PLÁN MESTA TREBIŠOV ZMENY A DOPLNKY č.7

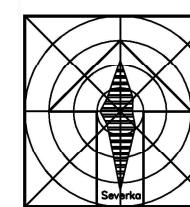

|   |                                 |   |
|---|---------------------------------|---|
| Obstarávateľ:                                     | Mesto Trebišov                  | BOSKOV s.r.o.<br>Myšlina 15, 066 01 Humenné<br><a href="http://www.boskov.sk">www.boskov.sk</a> |
| Odberajúca spoločnosť osoba pre obstarávanie OPD: | Ing. Iveta SABAKOVÁ             |   |
| Architekt OPD:                                    | Ing. arch. Marianna Boškovičová |   |
| Casť:   | NÁVRH                           | Zak. číslo: 202108_68<br>Dátum: 10.2021<br>Mierka: 1:5000<br>Čís. výkresu: 2/Z7                 |
|   |                                 | NÁVRH VEREJNEJ DOPRAVY  |