


Územný plán mesta TREBIŠOV

Zmeny a doplnky č.7

VYHODNOTENIE ZÁBERU PP

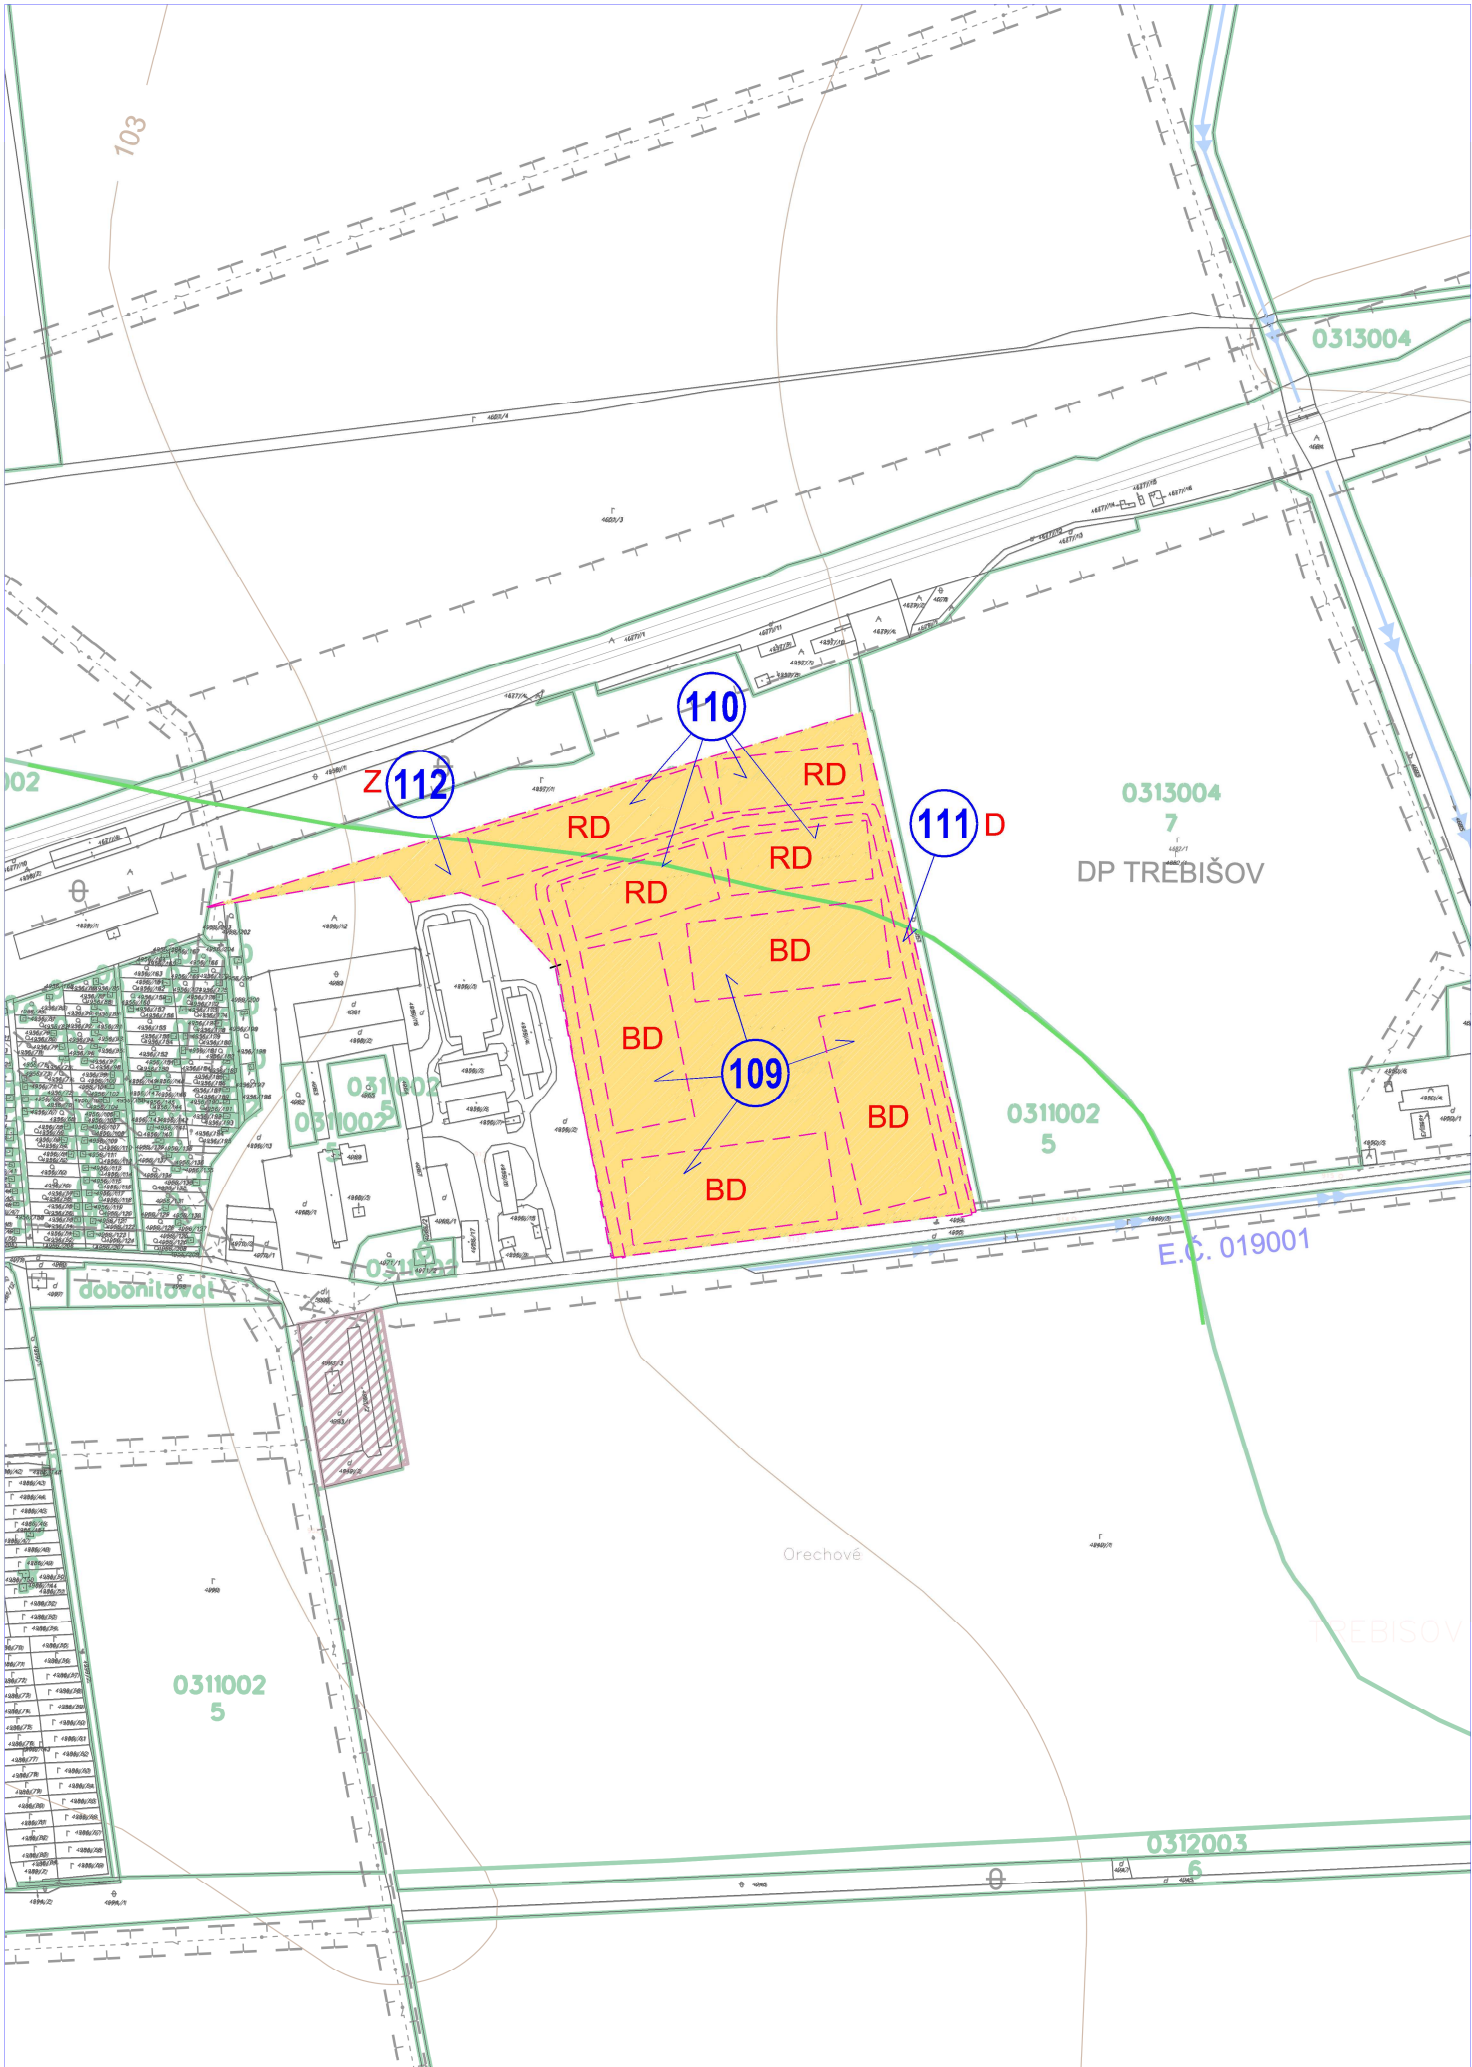

LEGENDA

STAV	NÁVRH	
		PLOCHA ZÁBERU MIMO ZASTAVANÉHO ÚZEMIA
		PORADOVÉ ČÍSLO ZÁBEROVEJ LOKALITY PP
		ORNÁ PÔDA
Účel: BD - bytové domy, D - doprava, RD - rodinné domy, Z - verejná zeleň		

ÚZEMNÝ PLÁN MESTA TREBIŠOV

ZMENY A DOPLNKY č.7

Obstarávateľ:	Mesto Trebišov	BOSKOV s.r.o. Myslina 15, 066 01 Humenné www.boskov.sk
Odborne spôsobilá osoba pre obstarávanie ÚPD:	Ing. Iveta SABAKOVÁ	
Architekt ÚPD:	Ing. arch. Marianna BOŠKOVÁ	
Časť:	NÁVRH	Zak. číslo: 202108_68
VYHODNOTENIE ZÁBERU PP		Dátum: 10.2021
		Mierka: 1:5000
		Čís. výkresu: 5/27

