


Územný plán mesta TREBIŠOV

Zmeny a doplnky č.7

NÁVRH VODNÉHO HOSPODÁRSTVA

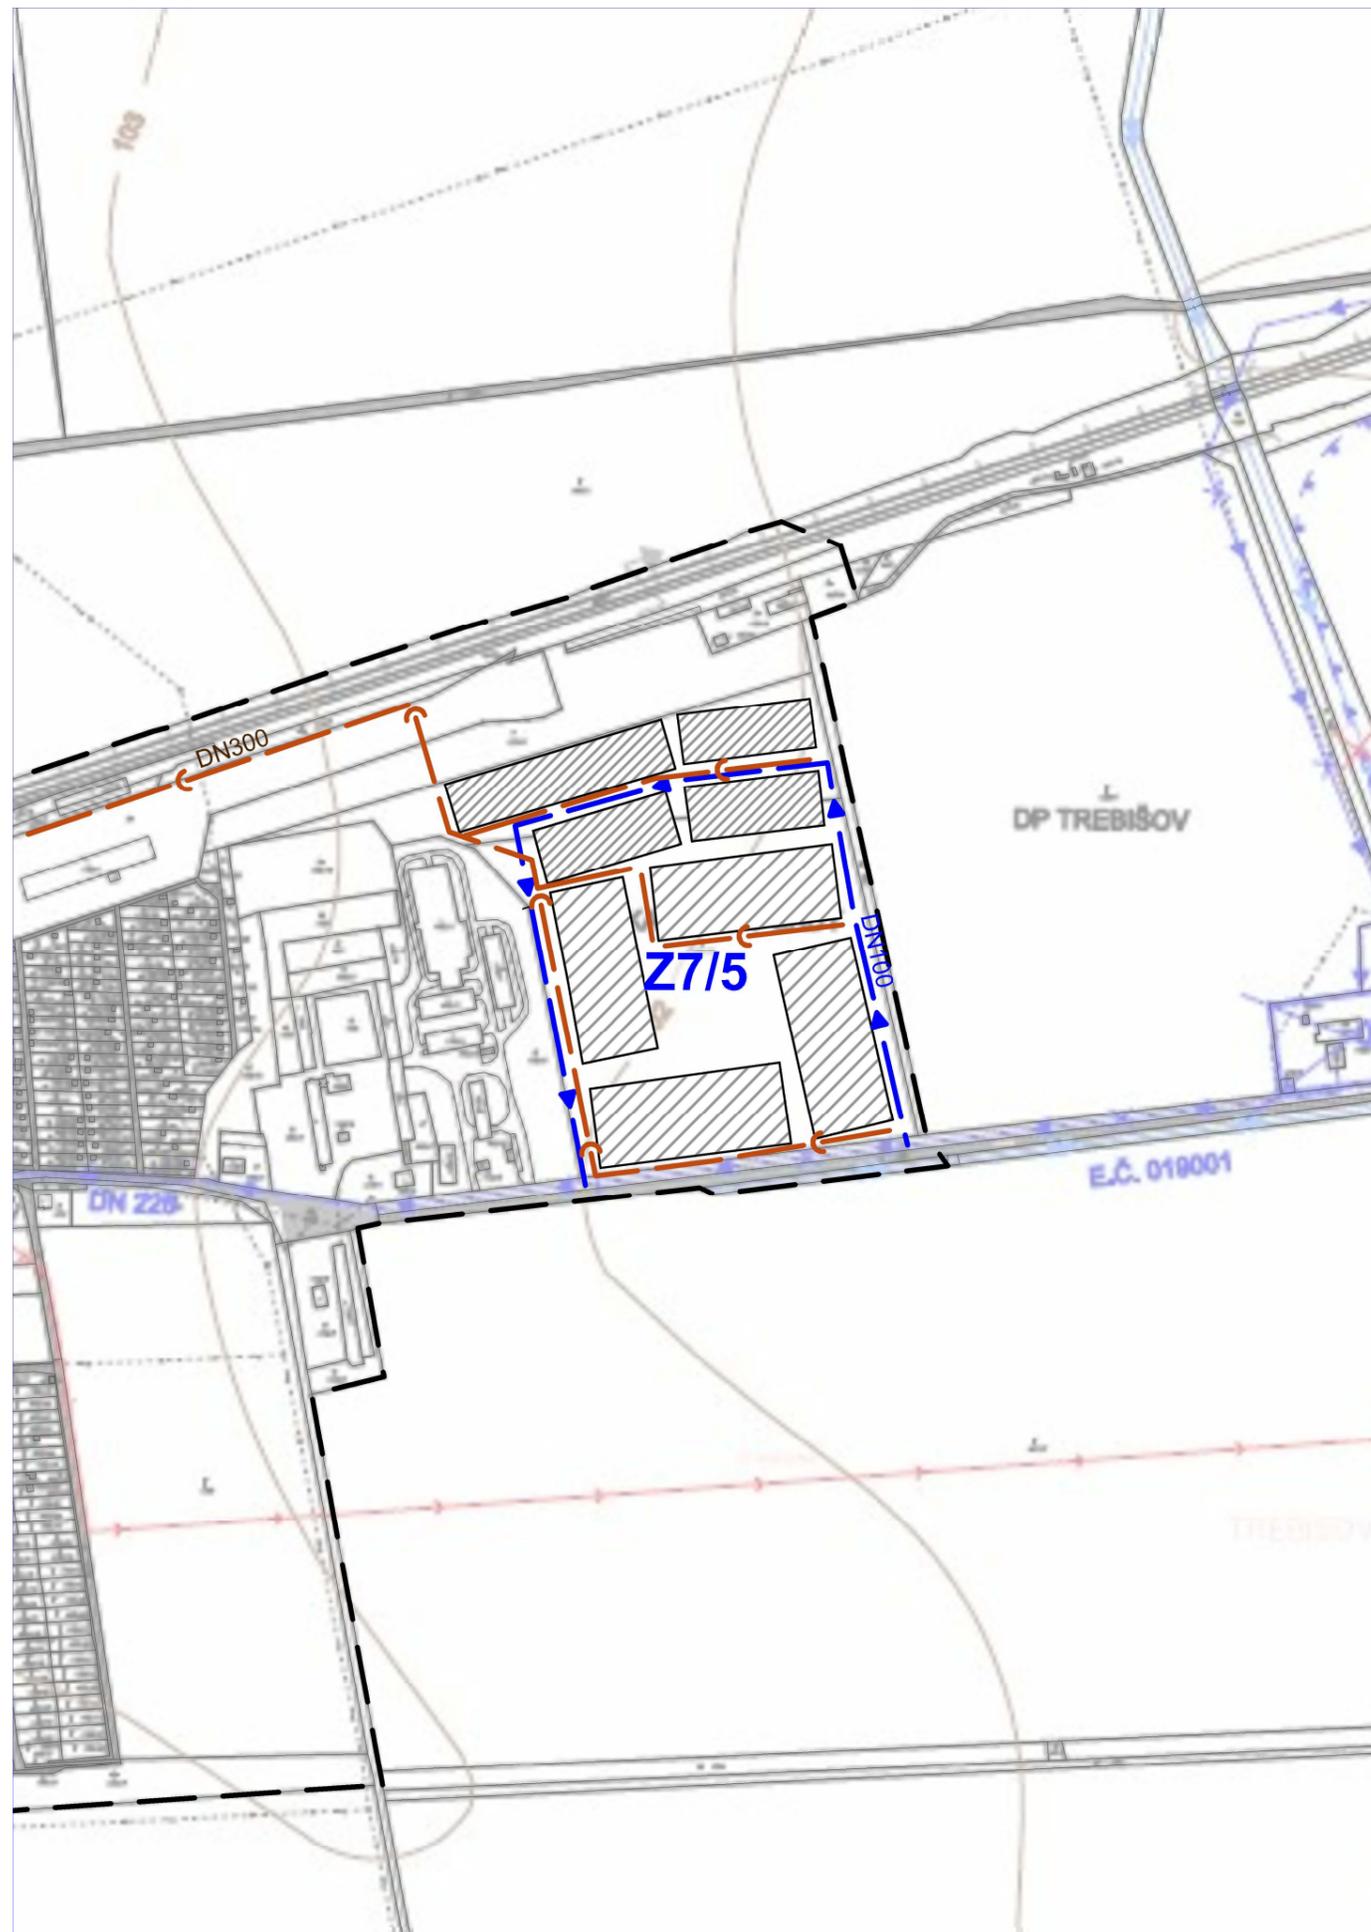

LEGENDA

STAV	NÁVRH	
		Hranica zastavaného územia
		Plochy bývania a občianskej vybavenosti
		Rozvodné vodovodné potrubie
		Kanalizačný zberač
		Z7/x Označenie lokality (ZaD č.7)

ÚZEMNÝ PLÁN MESTA TREBIŠOV

ZMENY A DOPLNKY č.7

Obstarávateľ:	Mesto Trebišov	BOSKOV s.r.o. Myslina 15, 066 01 Humenné www.boskov.sk
Odborne spôsobilá osoba pre obstarávanie ÚPD:	Ing. Iveta SABAKOVÁ	
Architekt ÚPD:	Ing. arch. Marianna BOŠKOVÁ	
Časť:	NÁVRH	Zak. číslo: 202108_68
		Dátum: 10.2021
		Mierka: 1:5000
	NÁVRH VODNÉHO HOSPODÁRSTVA	Čís. výkresu: 3/27

