

Interpelácia č. 82/2016

6. riadne zasadnutie mestského zastupiteľstva
konané dňa 20.6.2016

Danko:

Na západnej strane cintorína je betónový múr alebo stena, asi po starom sa to volalo urnová stena. Kedy sa začne robiť, nech sa to dokončí alebo nech sa to zbúra alebo jak to bude pokračovať ďalej.

Spôsob vybavenia: písomne



MESTO TREBIŠOV

MESTSKÝ ÚRAD

M. R. Štefánika 862/204

075 25 Trebišov

www.trebisov.sk

Marián Danko
M.R.Štefánika č. 3767/56
075 01 Trebišov

Váš list č. / zo dňa: /

Naše číslo: 32360/3443/2016-LTi
Vybavuje: Ing. Valiska – Timečko Lad.
Telefón: 056/6713317, 0915759593
Fax: 056/6726668
E-mail: valiska-timecko@trebisov.sk

Trebišov 12.07.2016

VEC:


Odpoveď na interpeláciu č. 82/2016

Na západnej strane cintorína je betónový podstavec pod urnovú stenu. Mestský úrad plánoval dokončenie urnovej steny v zmysle dopracovaného projektu (osadenie urnových betónových tvárnic, následne ich obloženie žulovými blokmi), viď grafickú prílohu. Na tieto stavebné práce bolo navrhované finančné krytie v návrhu rozpočtu na rok 2016. Mestské zastupiteľstvo návrh rozpočtu neschválilo, finančná časť na realizáciu urnovej steny bola vyradená, preto Mesto Trebišov v tomto období na predmetnom stavebnom diele nemôže pokračovať.

Mgr. Peter Sovák
prednosta

POHLAD "P"

M=1:25

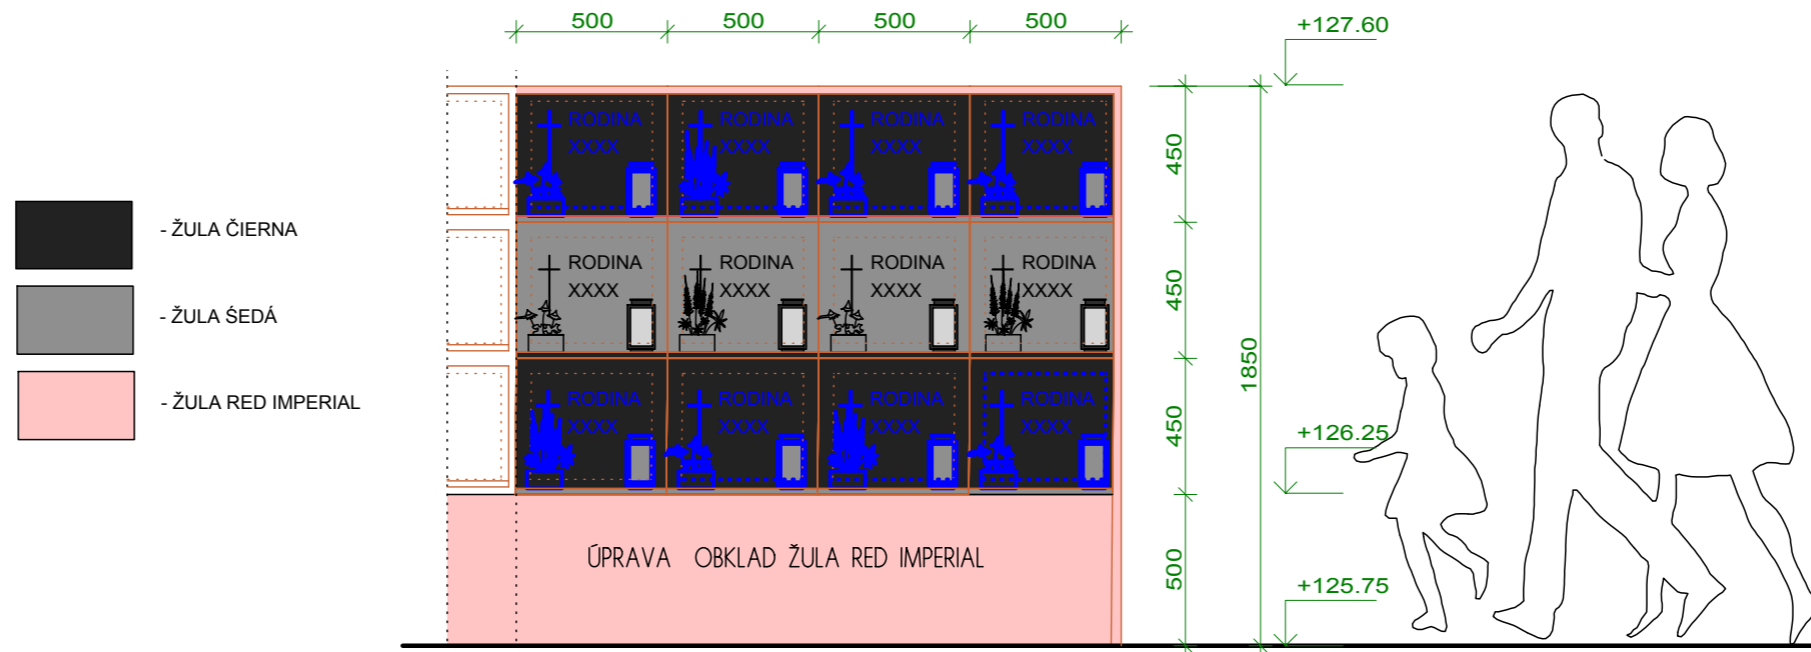

REZ 2-2

M=1:25

