



REZ CEZ SEDENIE - JESTVUJÚCI STAV

M 1:50

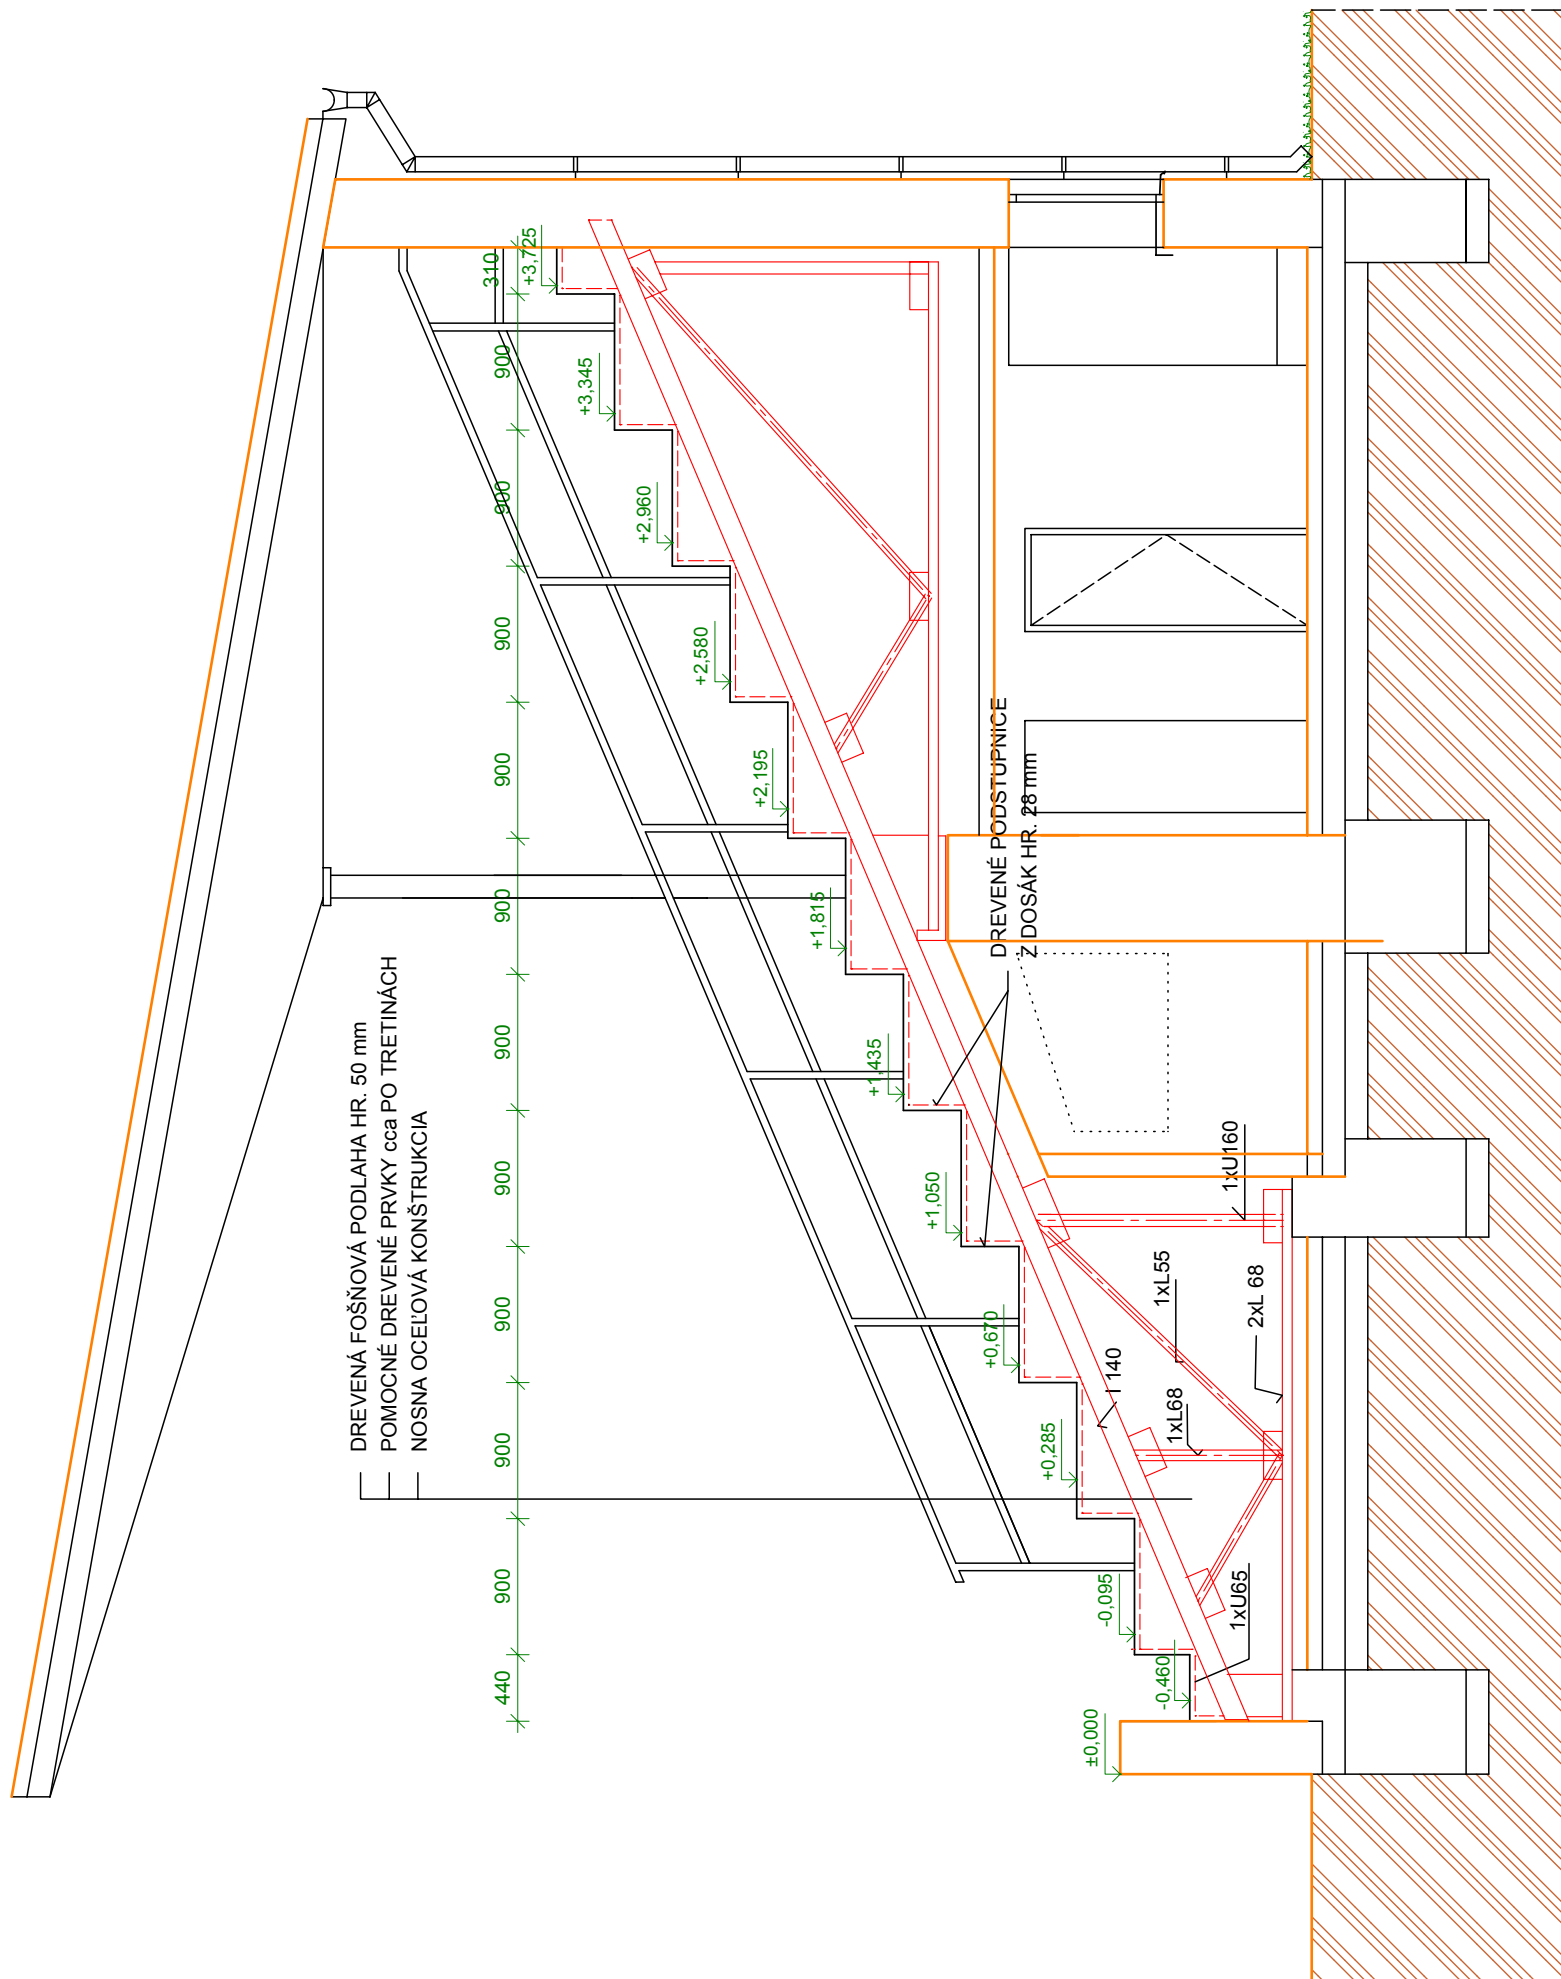

REZ CEZ SEDENIE - JESTVUJÚCI STAV

M 1:50

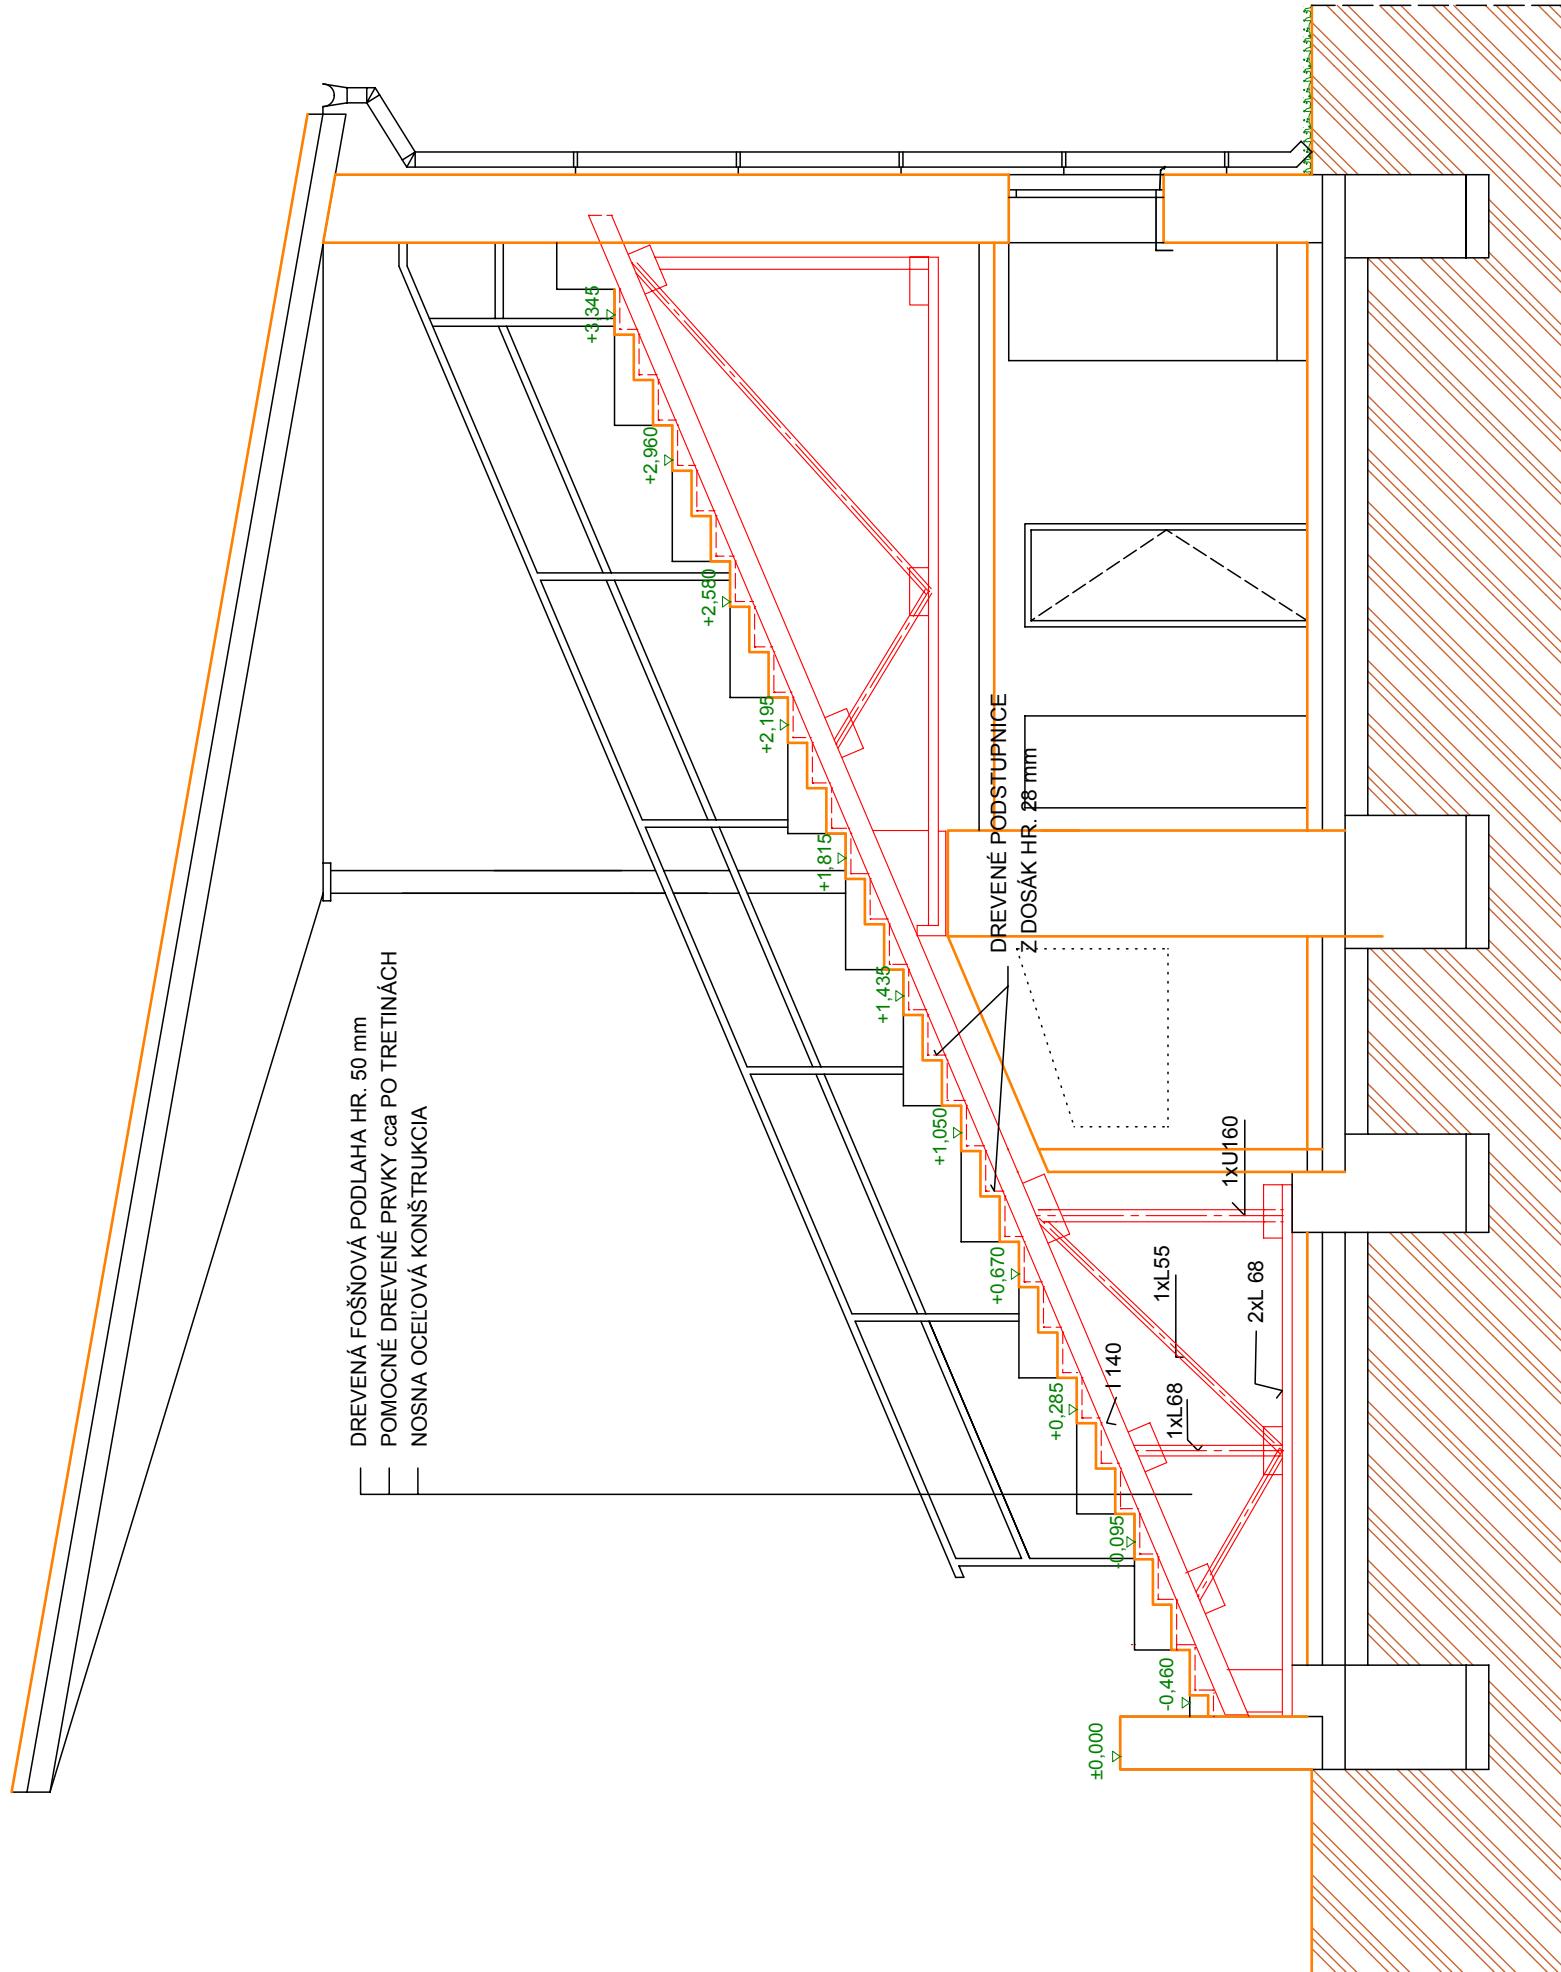

LEGENDA MURIVA

- JESTVUJUCE NOSNÉ MURVO - , HR. 290 - 450, S OMIETKOU
- RASTLÝ TERÉN

PRAVA PROJEKTU PODĽA POKYNOV INVESTORA 08/2019

VYPRACOVAL :	ZODPOVEDNÝ PROJEKTANT	0126♦♦1
ING. JAN STAS	ING. JAN STAS	

[illegible]

ČÍSLO KOPIE	1
SÚPIS :	PROJEKT SE SVETLOU PRÁVY
FORMAT	3 x A4
DATUM	06/2019
MIERKA	1:50
ČÍSLO ZAKAZKY	13/2019
SLAVOJ	KLASIFIKÁCIA STAVBY
CEL'OVU	1 2 6 5
	ČÍSLO VÝKRESU
	103