REZ CEZ SEDENIE M = 1:50

detail "A" M=1:10

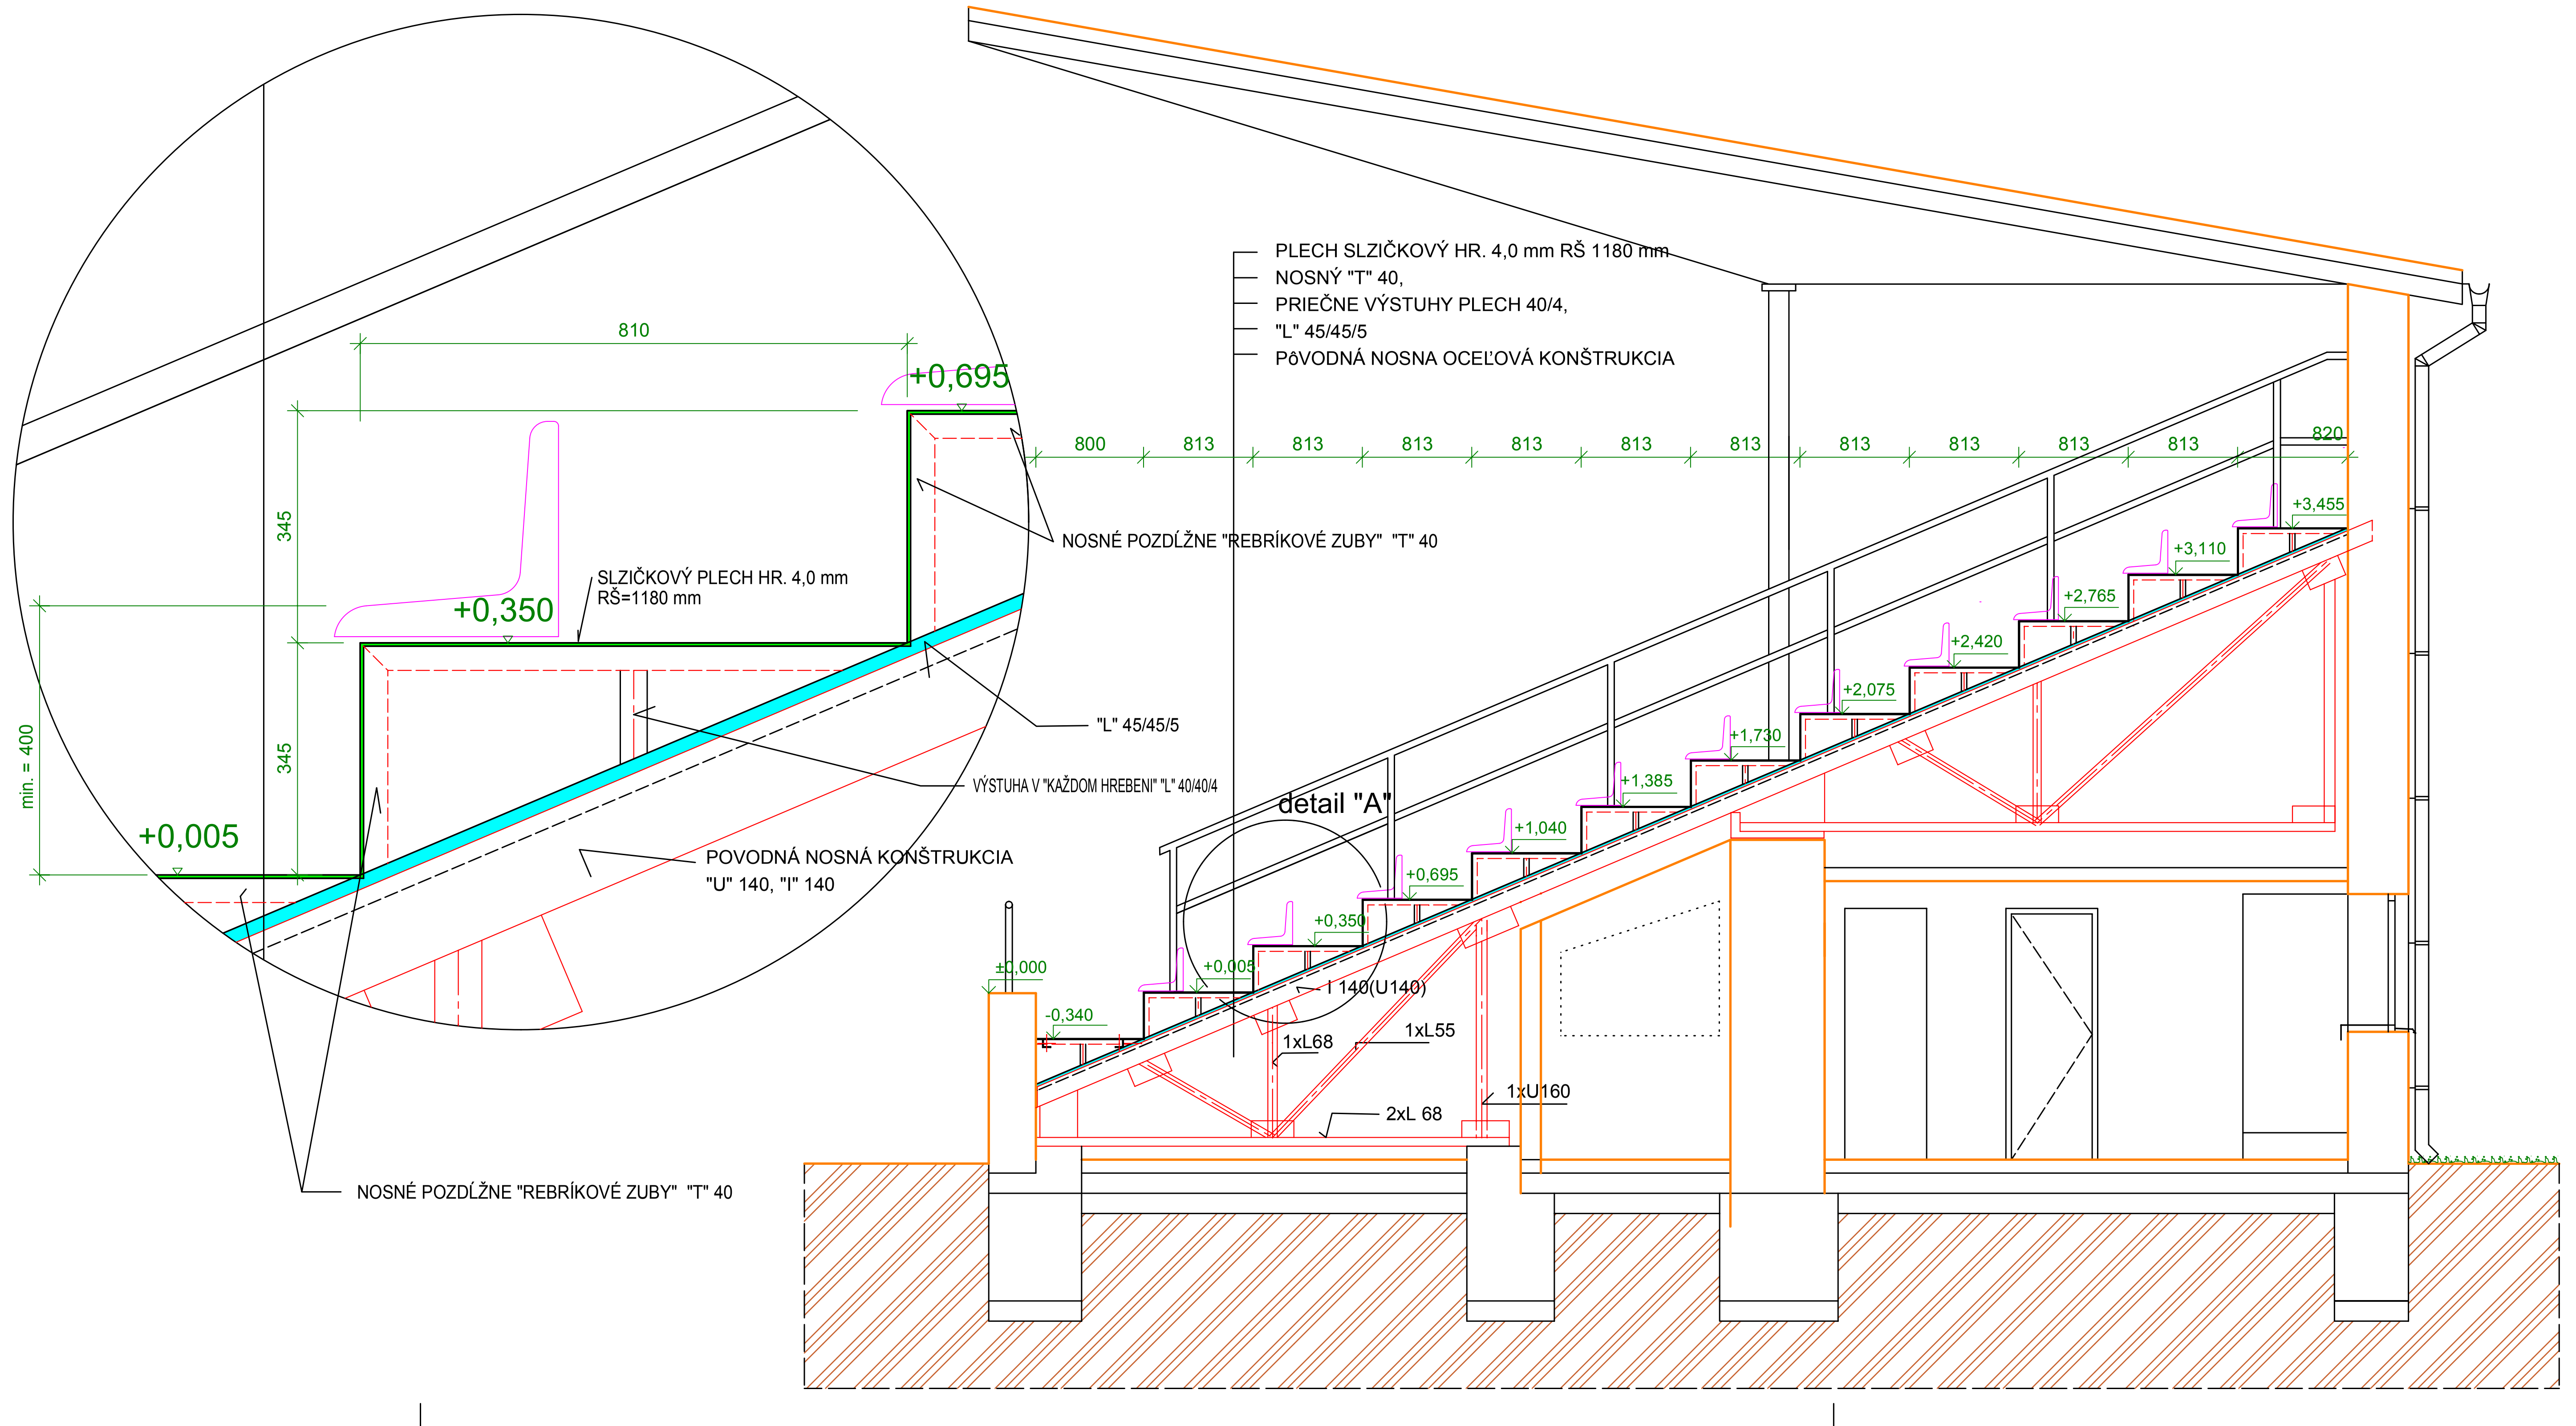

REZ CEZ SCHODISKO M = 1:50

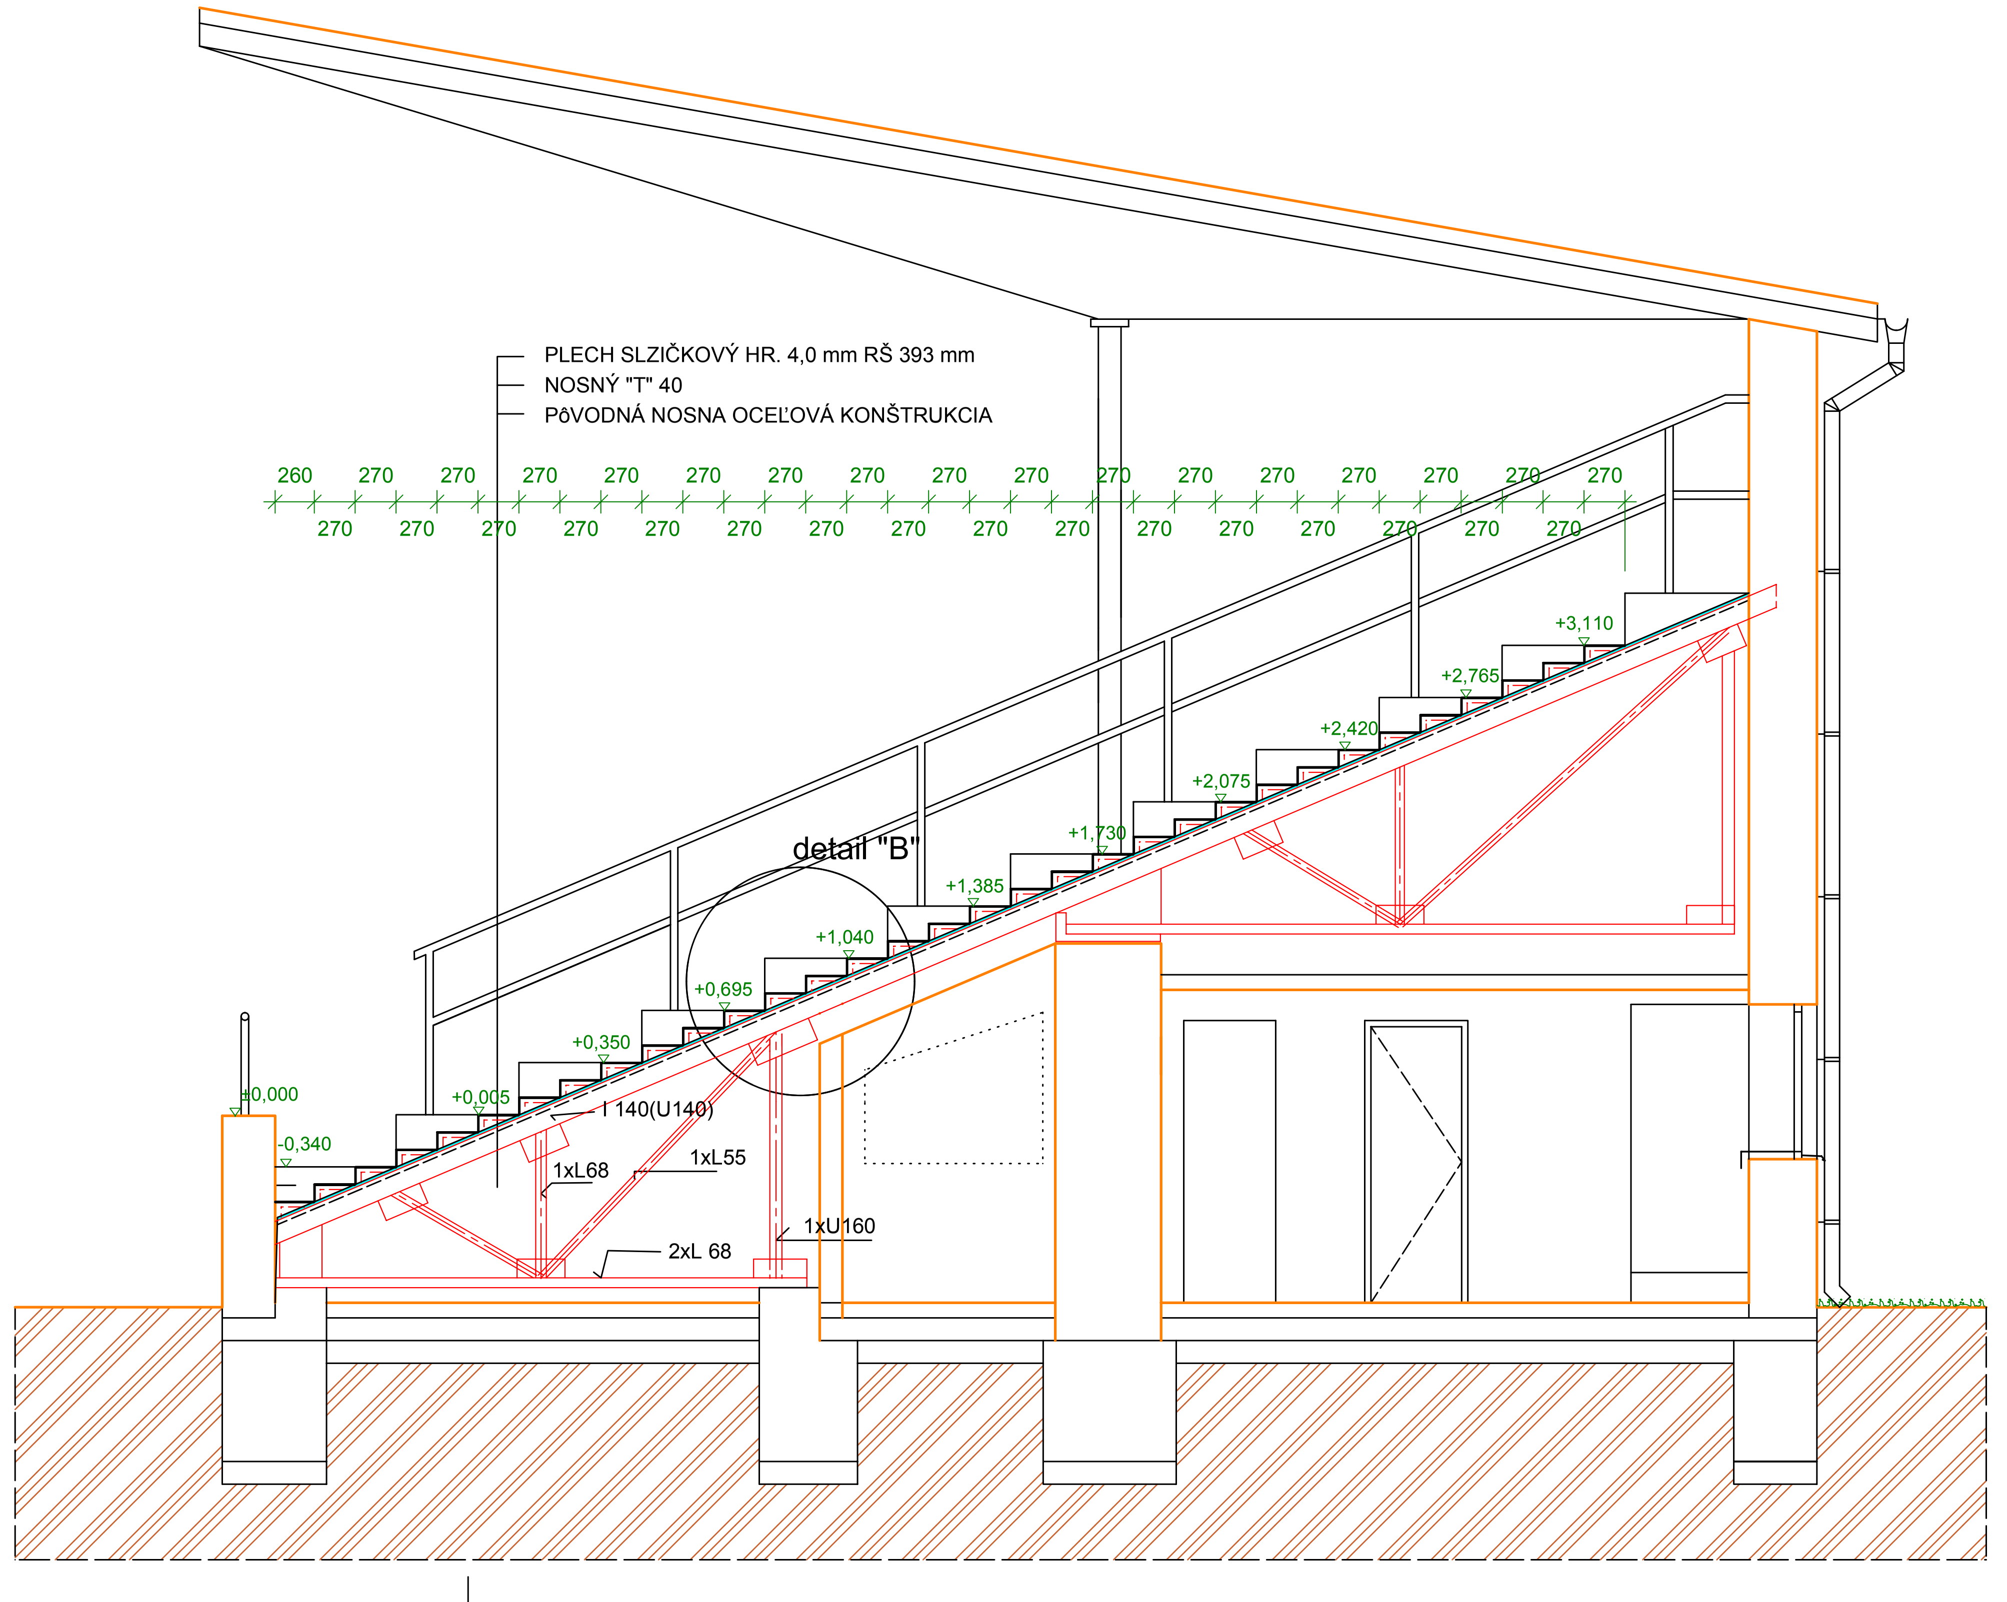

detail "B" M 1:10

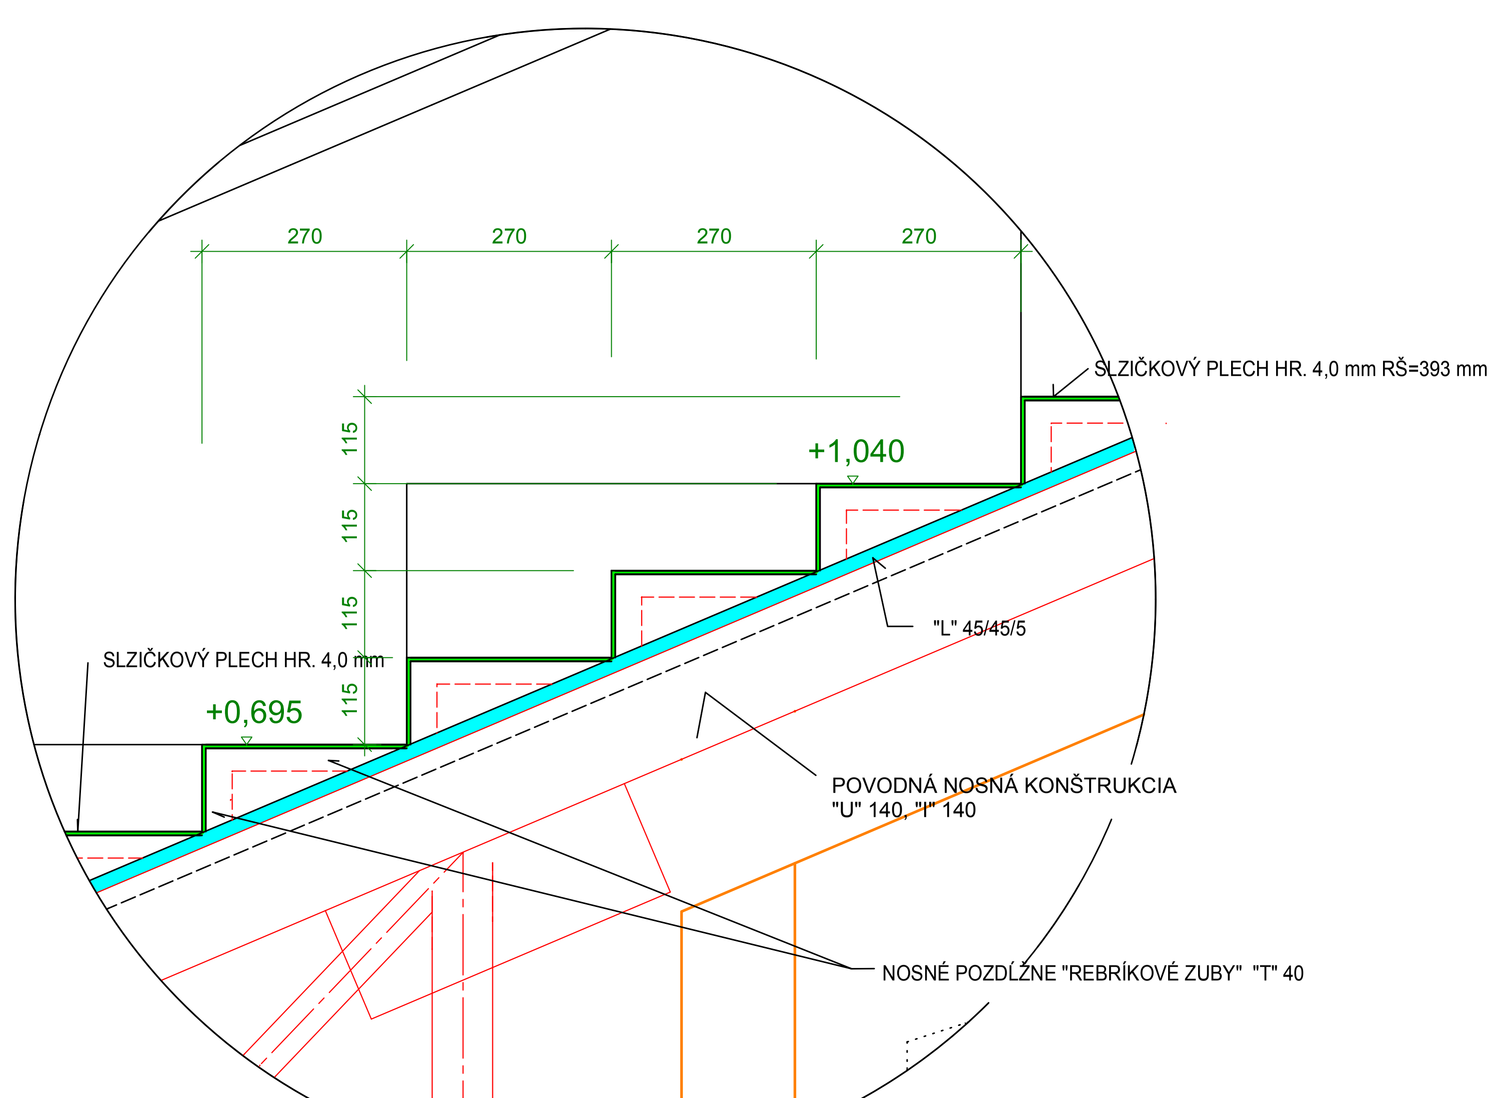

LEGENDA

- JESTVUJÚCE NOSNÉ MURIVO - , HR. 290 - 450, S OMIETKOU
- RASTLÝ TERÉN

POPIS TECHNICKÉHO NÁVRHU RIEŠENIA TRIBÚNY:

"L" PROFIL 45/45/5 NOSNÝ CELKOVEJ DĹŽKY 197,0 m
NOSNÉ POZDĹŽNE "REBRÍKOVÉ ZUBY" "T" 40, DĹŽKY 352,0 m
PRIEČNE VÝSTUHY - PLECH 40/4 PO VZDIALENOSTI a=2.500 mm - MONTÁŽNY PROFIL NA KOTVENIE PLECHU, DĹŽKY 220 bm
SLZIČKOVÝ PLECH HR. 4,0 mm

ÚPRAVA PROJEKTU PODĽA POKYNOV INVESTORA 08/2019

VYPRACOVAL: ING. JÁN STAŠ

ZODPOVEDNÝ PROJEKTANT ING. JÁN STAŠ

0126*A1

PROJEKTANT:
APRO, s.r.o. TREBIŠOV
M. R. Štefánika 68/11
075 01 TREBIŠOV
tel.: 056/672 47 51
e-mail: stas@aprotv.sk

AUTOR NÁVRHU	ING. JÁN STAŠ	ČÍSLO KÓPIE	1
PROJEKTANT STAVBY	ING. JÁN STAŠ	STUPEŇ :	PROJEKT PRE STAVEBNÉ ÚPRAVY
		FORMÁT	5 x A4
MIESTO STAVBY	TREBIŠOV — PARCELA ČÍSLO 3847/4	DÁTUM	06/2019
INVESTOR	MESTO TREBIŠOV	MIERKA	1:50, 1:10
NÁZOV STAVBY	REKONŠTRUKCIA HLAVNEJ TRIBÚNY ŠTADIÓNA SLAVOJ TREBIŠOV - VÝMENA DREVENEJ PODLAHY ZA OCEĽOVÚ	ČÍSLO ZÁKAZKY	13/2019
OBJEKT	REKONŠTRUKCIA HLAVNEJ TRIBÚNY ŠTADIÓNA SLAVOJ TREBIŠOV - VÝMENA DREVENEJ PODLAHY ZA OCEĽOVÚ	KLASIFIKÁCIA STAVBY	1 2 6 5
OBSAH	REZY - NAVRHOVANÝ STAV, DETAIL "A", DETAIL "B"	ČÍSLO VÝKRESU	105
ČASŤ	STAVEBNÁ		