



Pódorys základov

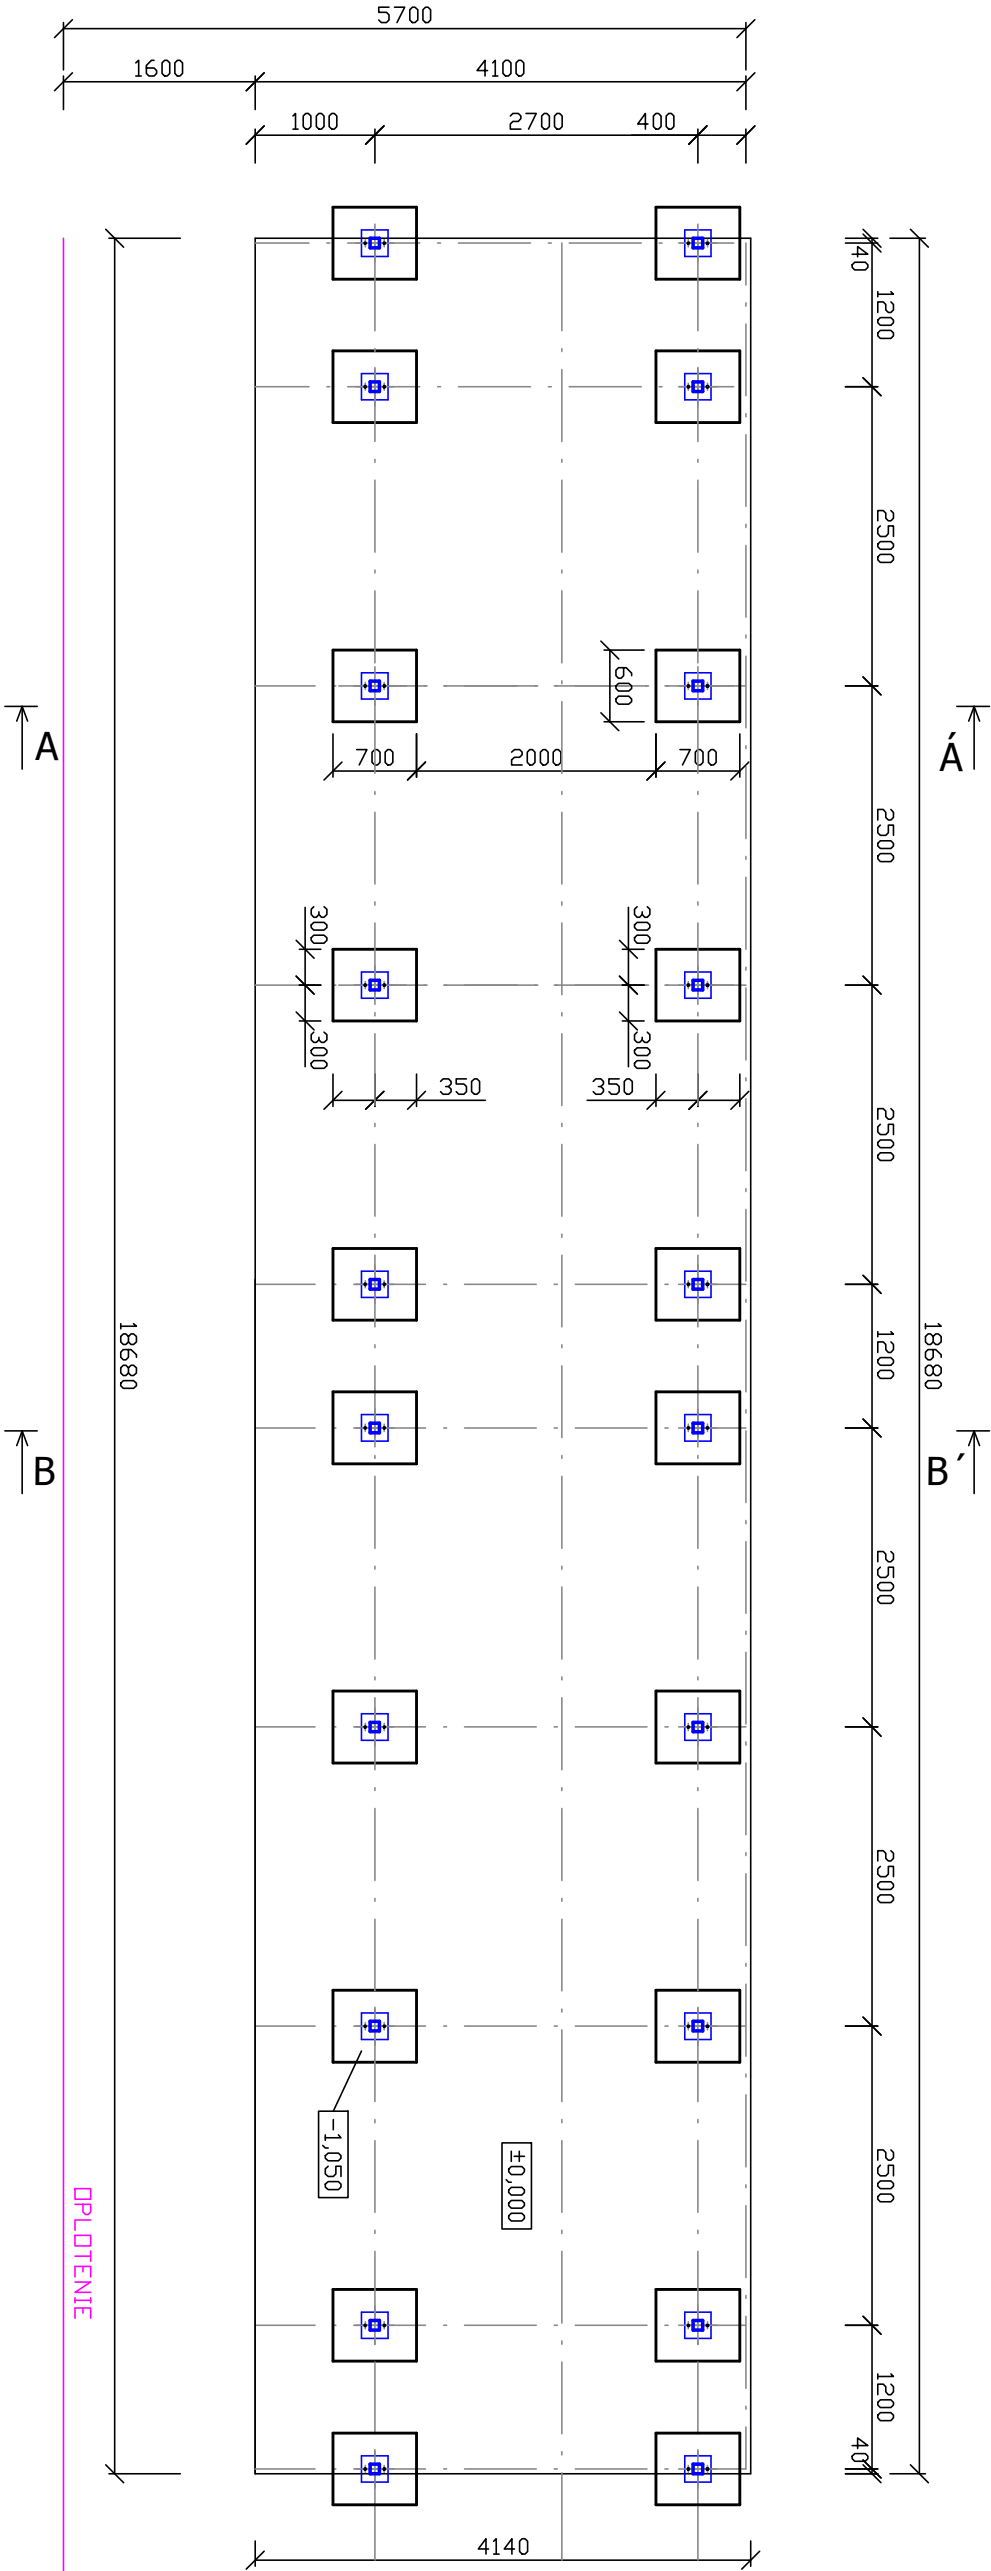

Detail:
PL 20x220x220

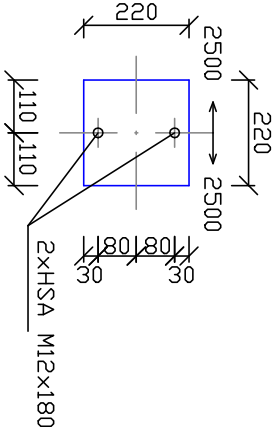

Poznámka:
Základové pätky budú z betónu C20/25, založené do nezamrzanej hĺbky,
min. 800 mm pod úroveň upraveného terénu.



ZODP. PROJEKTANT :		VYPRACOVAN :		KRESLIL :		KONTROLOVAL :	
Ing. Mária Janáková		H. Terpáková				Ing. Mária Janáková	
KRAJ : Košický		DD : Trebišov					
INVESTOR : Mesto Trebišov							
Bočné tribúny štadióna Slavoj Trebišov							
SD 01 - Tribúna A							
Pódorys základov							
				FIRMA :			
				DÁTUM :			
				ÚČEL :			
				ČÍSLO KÓPIE			
MIERKA				VÝKRES ČÍSLO			
1 : 50				2			