



Pódorys tribúny "A"

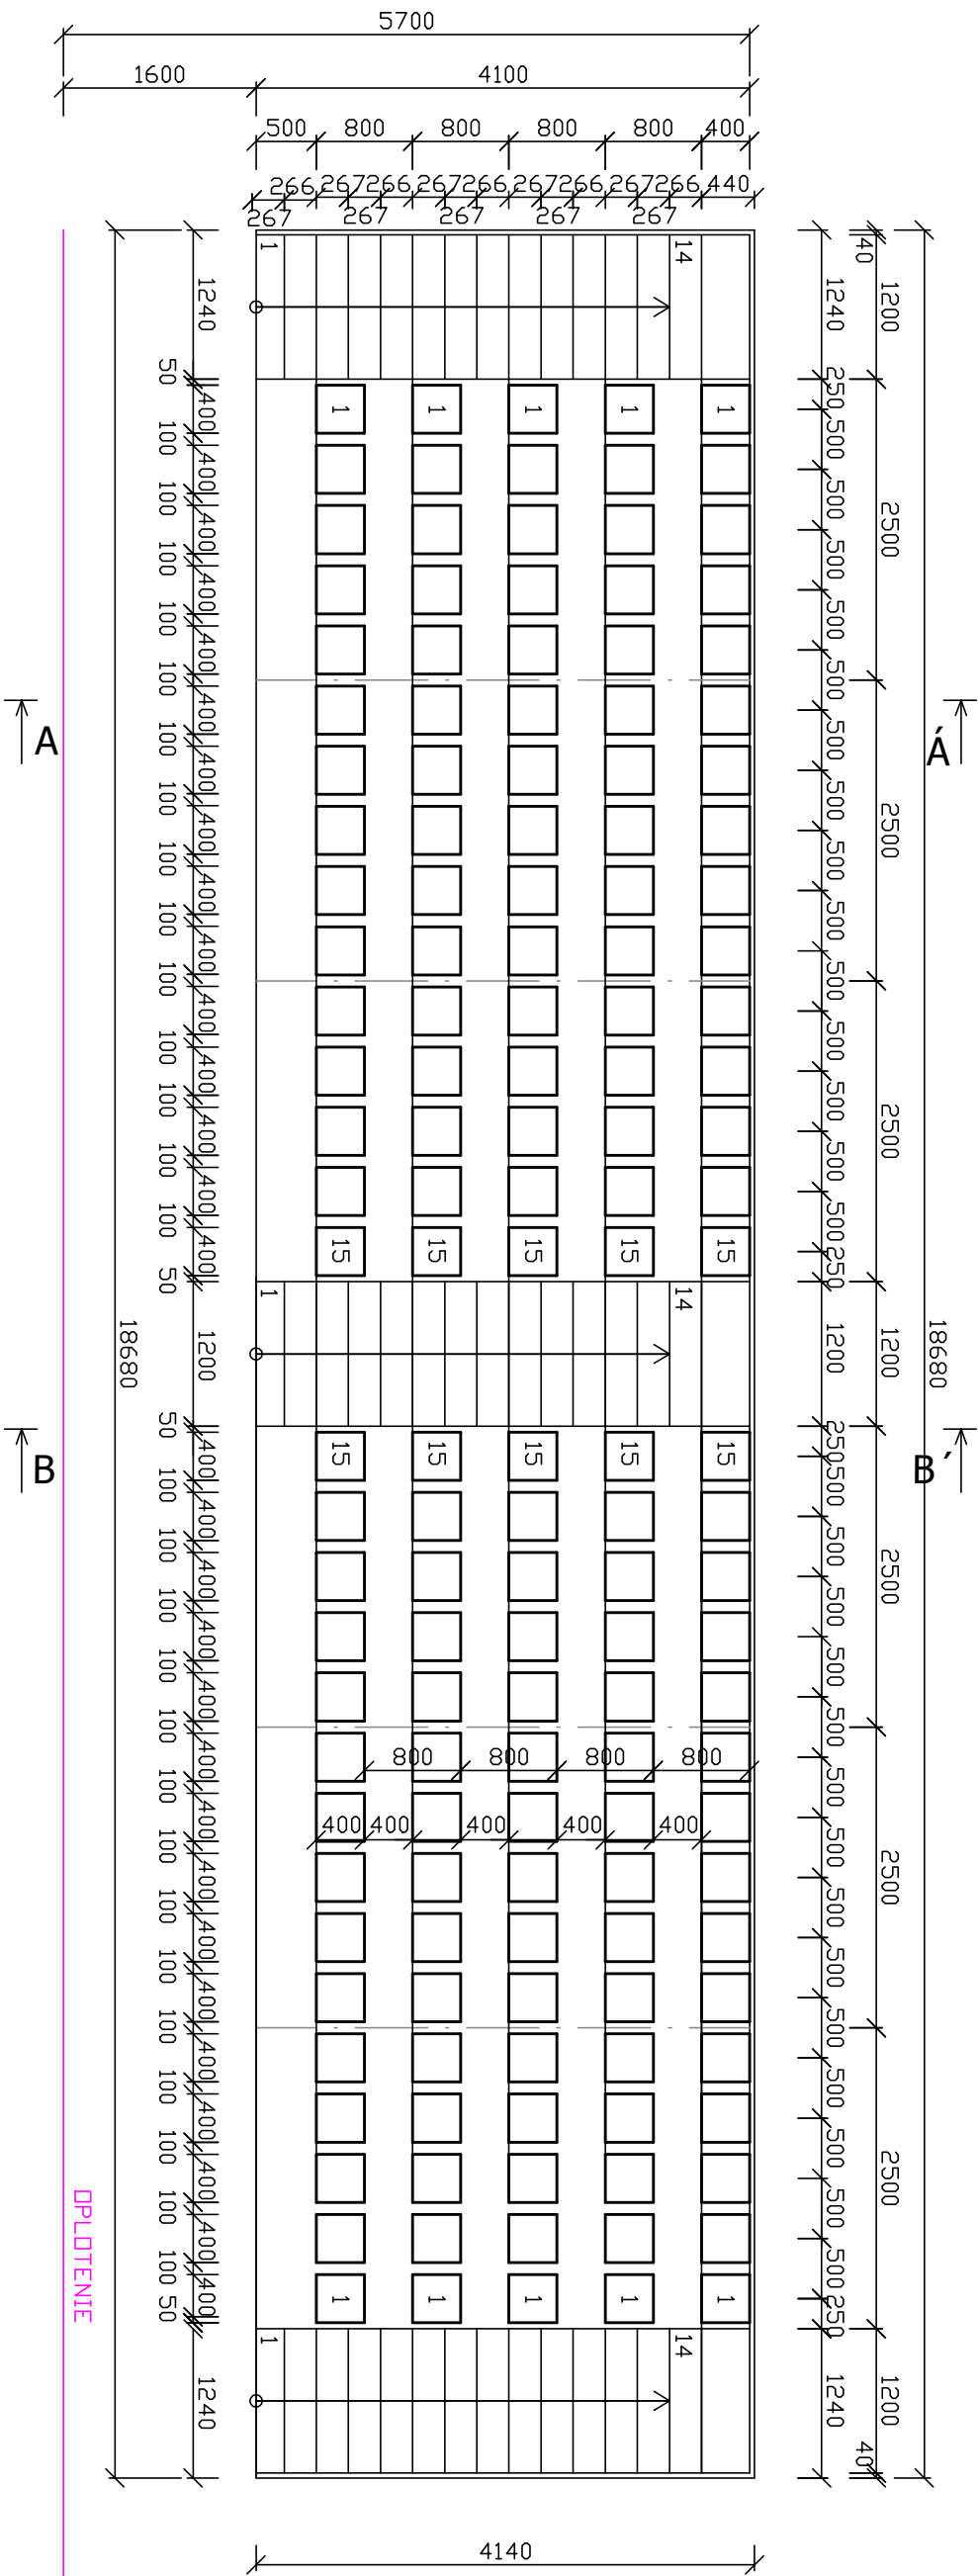

Zastavaná plocha : 77,40 m²
Kapacita tribúny: 150 miest

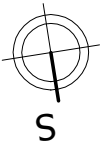

ZODP. PROJEKTANT :		VYPRACOVANÉ :		KRESLIL :		KONTROLOVAL :	
Ing. Mária Jandková		H. Terpaková		Ing. Mária Jandková			
KRAJ : Košický		Mesto : Trebišov					
INVESTOR : Mesto Trebišov							
Bočné tribúny štadióna Slavoj Trebišov							
SD 01 – Tribúna A							
Pôdorys tribúny "A"							
				FORMÁT		3 x A4	
				DÁTUM		10 / 2019	
				ÚČEL		SP	
				ČÍSLO KÓPIE			
MIERKA				VÝKRES ČÍSLO			
1 : 50				4			