
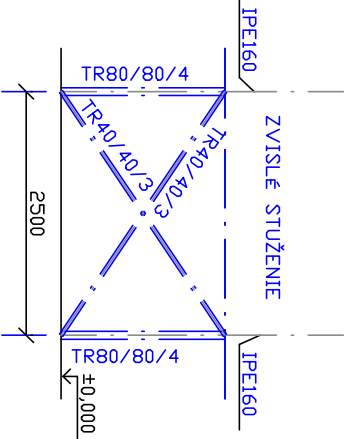


Pôdorys konštrukcie tribúny "B"

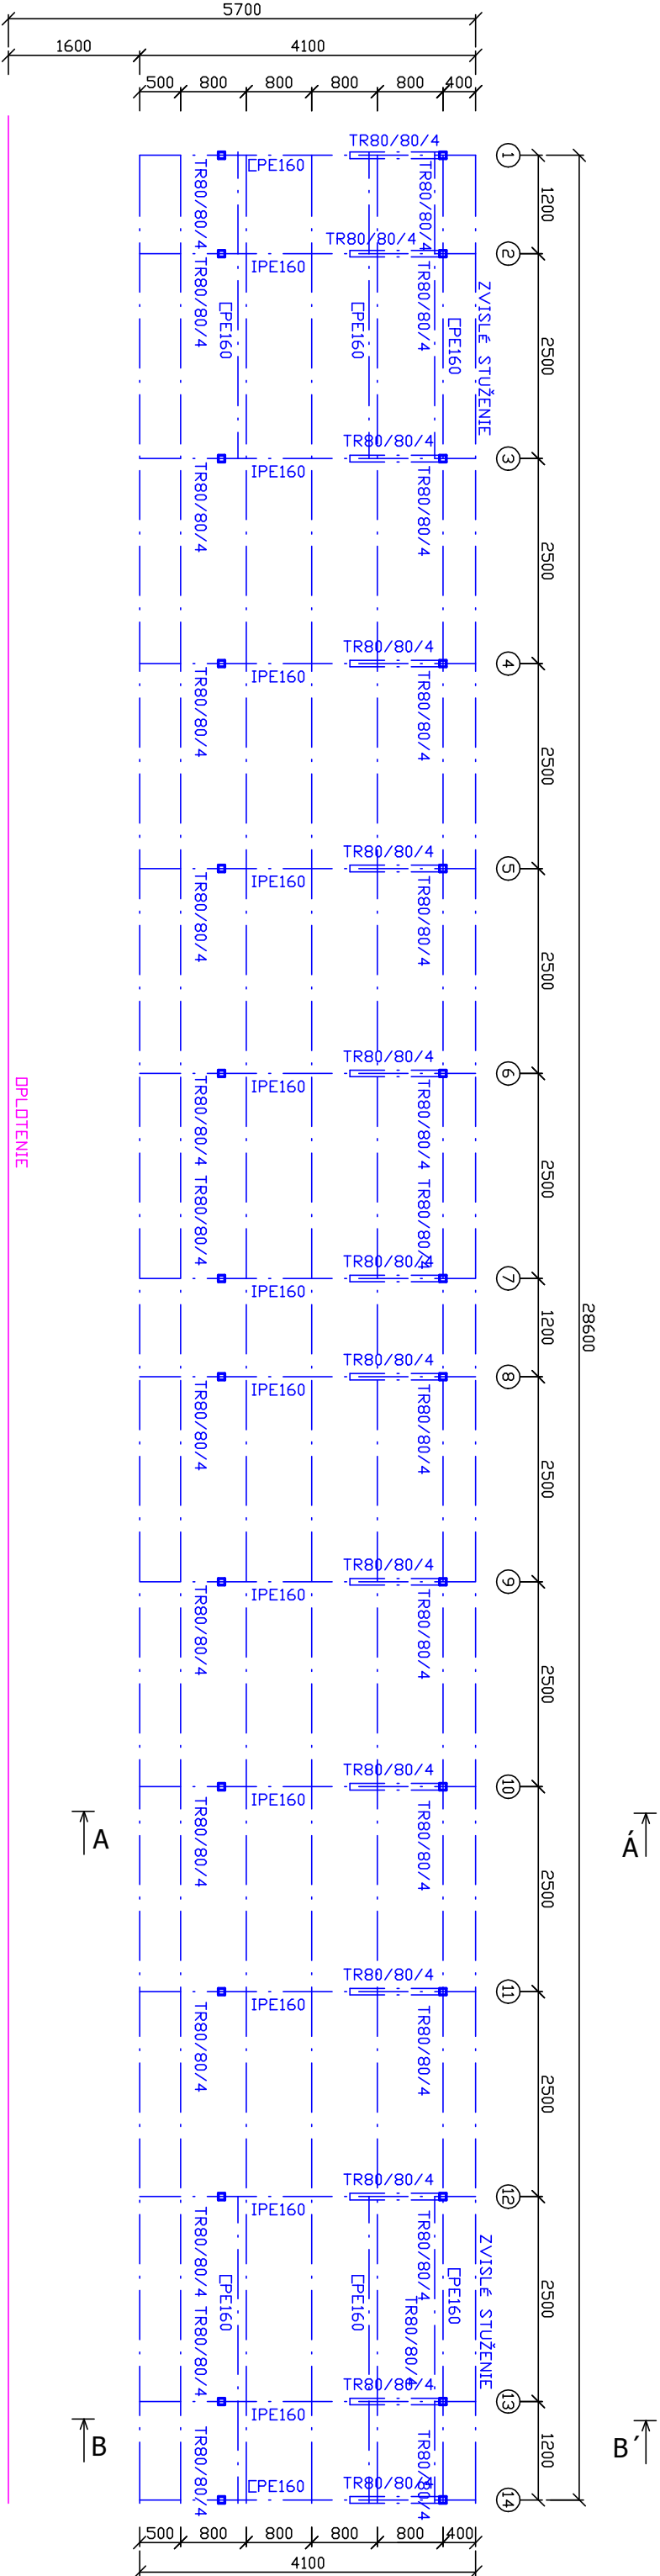

ZODP. PROJEKTANT :		VYPRACOVYV. :		KRESLIL. :		KONTROLOVAL. :	
Ing. Mária Jandková		H. Terpláková				Ing. Mária Jandková	
KRAJ : Košický		M. : Trebišov					
INVESTOR : Mesto Trebišov							
Bočné tribúny štadióna Slavoj Trebišov							
SD 02 - Tribúna B							
Pôdorys konštrukcie tribúny B							
				FORMÁT		4 x A4	
				DÁTUM		10 / 2019	
				ÚČEL		SP	
				ČÍSLO KÓPIE			
MIERKA				VÝKRES ČÍSLO			
1 : 50				3			