


Pódorys tribúny "B"

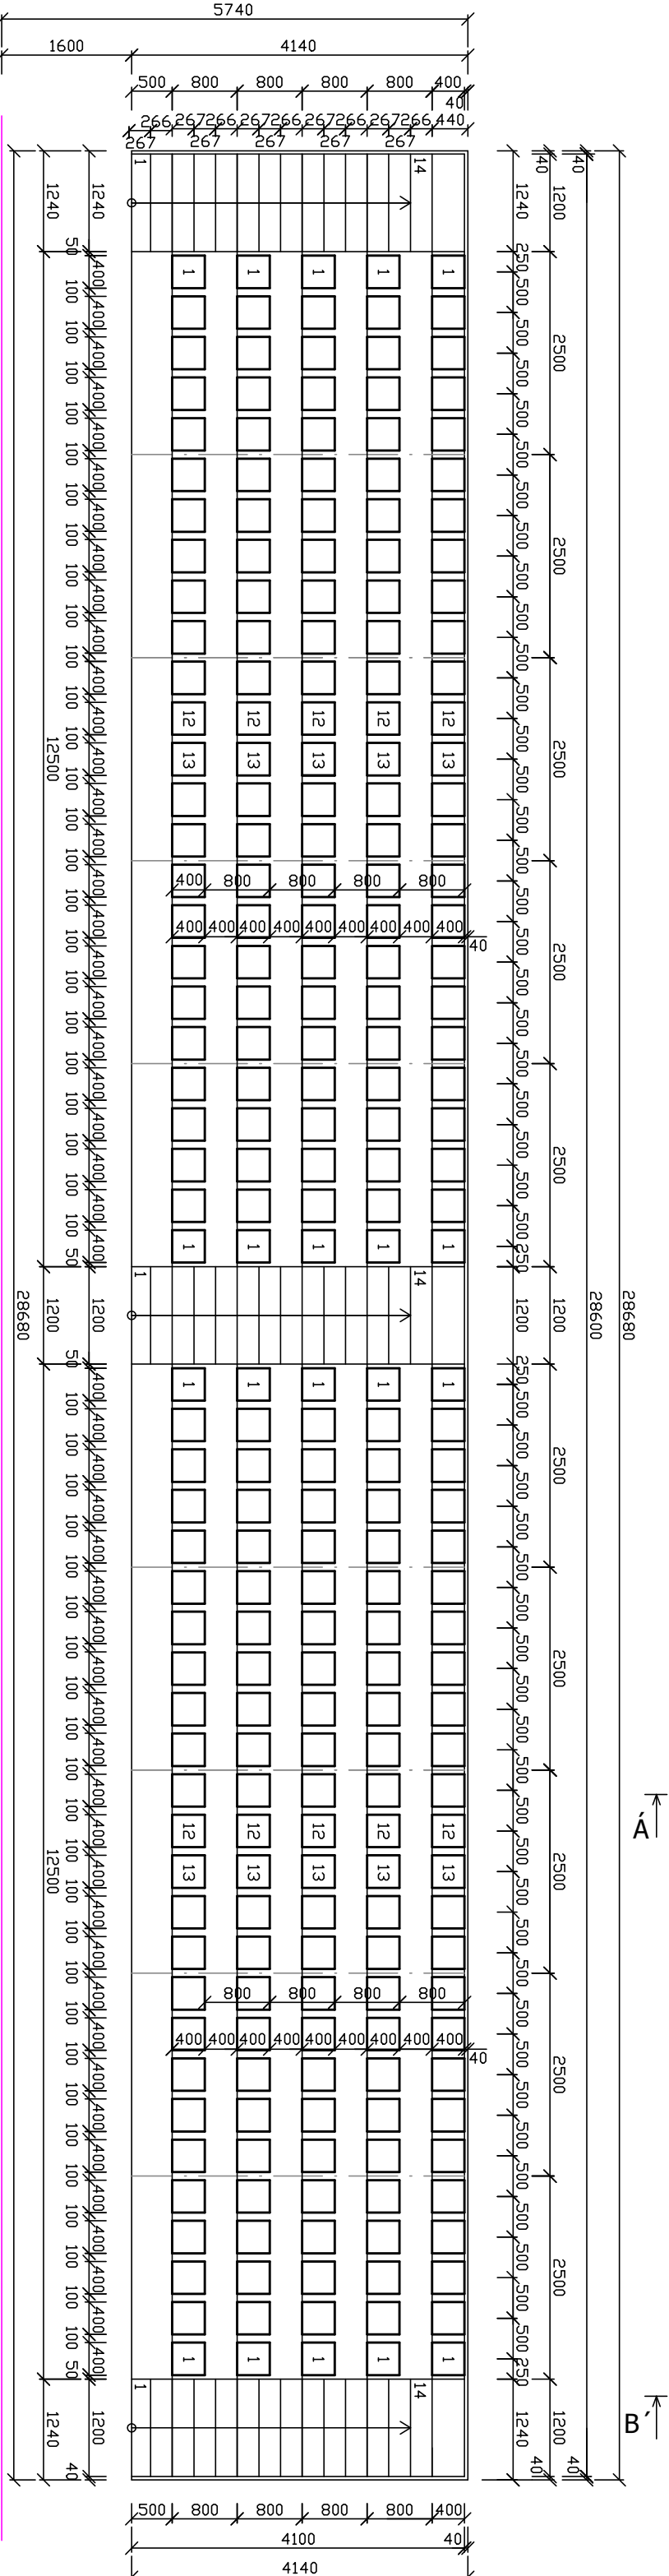

A

B

Zastavaná plocha : 118,70 m²
Kapacita tribúny: 250 miest



ZODP. PROJEKTANT :		VYPRACOVANÉ :		KRESLIL :		KONTROLOVAL :	
Ing. Mária Jančoková		H. Terpaková				Ing. Mária Jančoková	
KRAJ : Košický		Mesto : Trebišov					
INVESTOR : Mesto Trebišov							
Bočné tribúny štadióna Slavoj Trebišov							
SO 02 - Tribúna B							
Pódorys tribúny B							
				FOTOPÁŤ		4 x A4	
				DÁTUM		10 / 2019	
				ÚČEL		SP	
				ČÍSLO KAPIT			
MIERKA				VÝKRES ČÍSLO			
1 : 50				4			