



Rez A - Ā

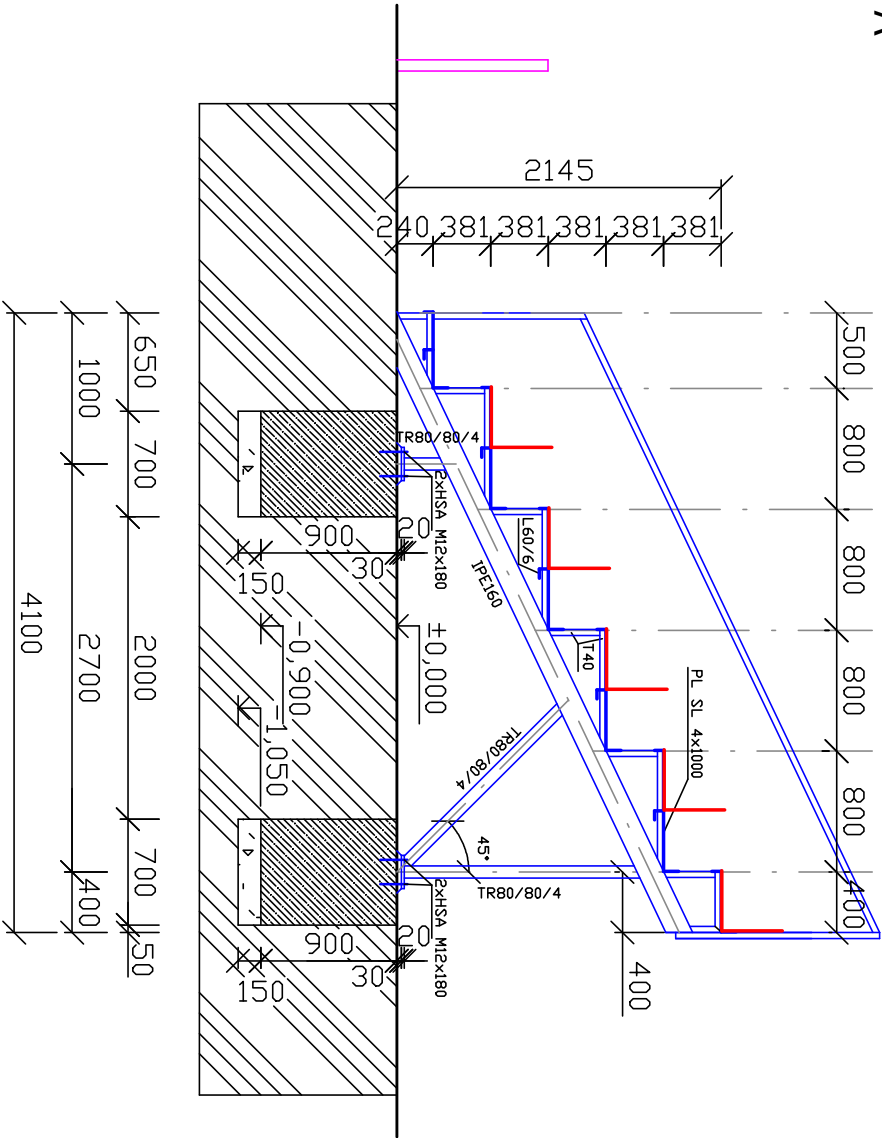

Rez B - B´

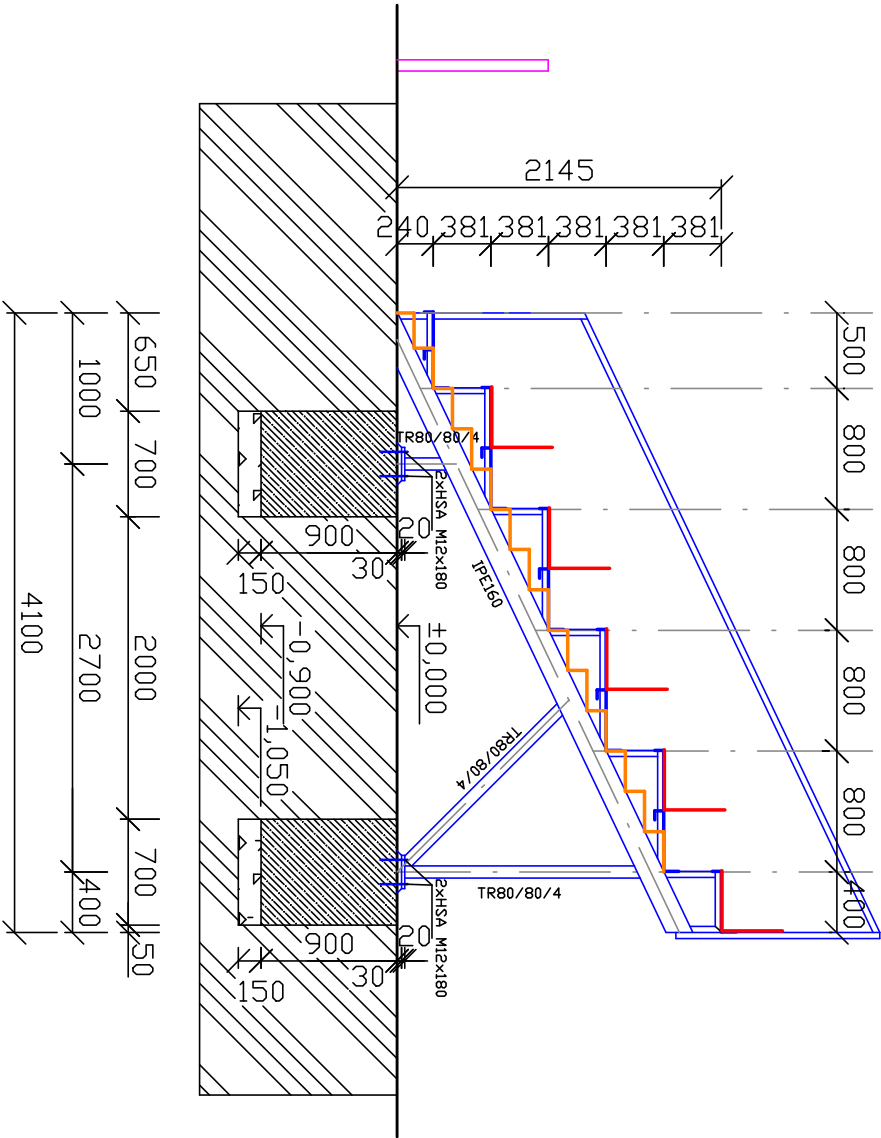

Legenda materiālov:

- Betón C20/25
- Štrkové lôžko
- Rastlý terén

ZODP. PROJEKTANT :	VYPRACOVAL :	KRESLIL :	KONTROLOVAL :	FORMÁT2 x A4 DÁTUM10 / 2019 ÚČELSP ČÍSLO KÓPIE	
Ing. Mária Janoková	H. Terpáková		Ing. Mária Janoková		
KRAJ : Košický		DD : Trebišov			
INVESTOR : Mesto Trebišov					
Bočné tribúny štadióna Slavoj Trebišov					
SD 02 - Tribúna B					
Rez A - Ā, rez B - B´				MIERKA1 : 50	VÝKRES ČÍSLO5