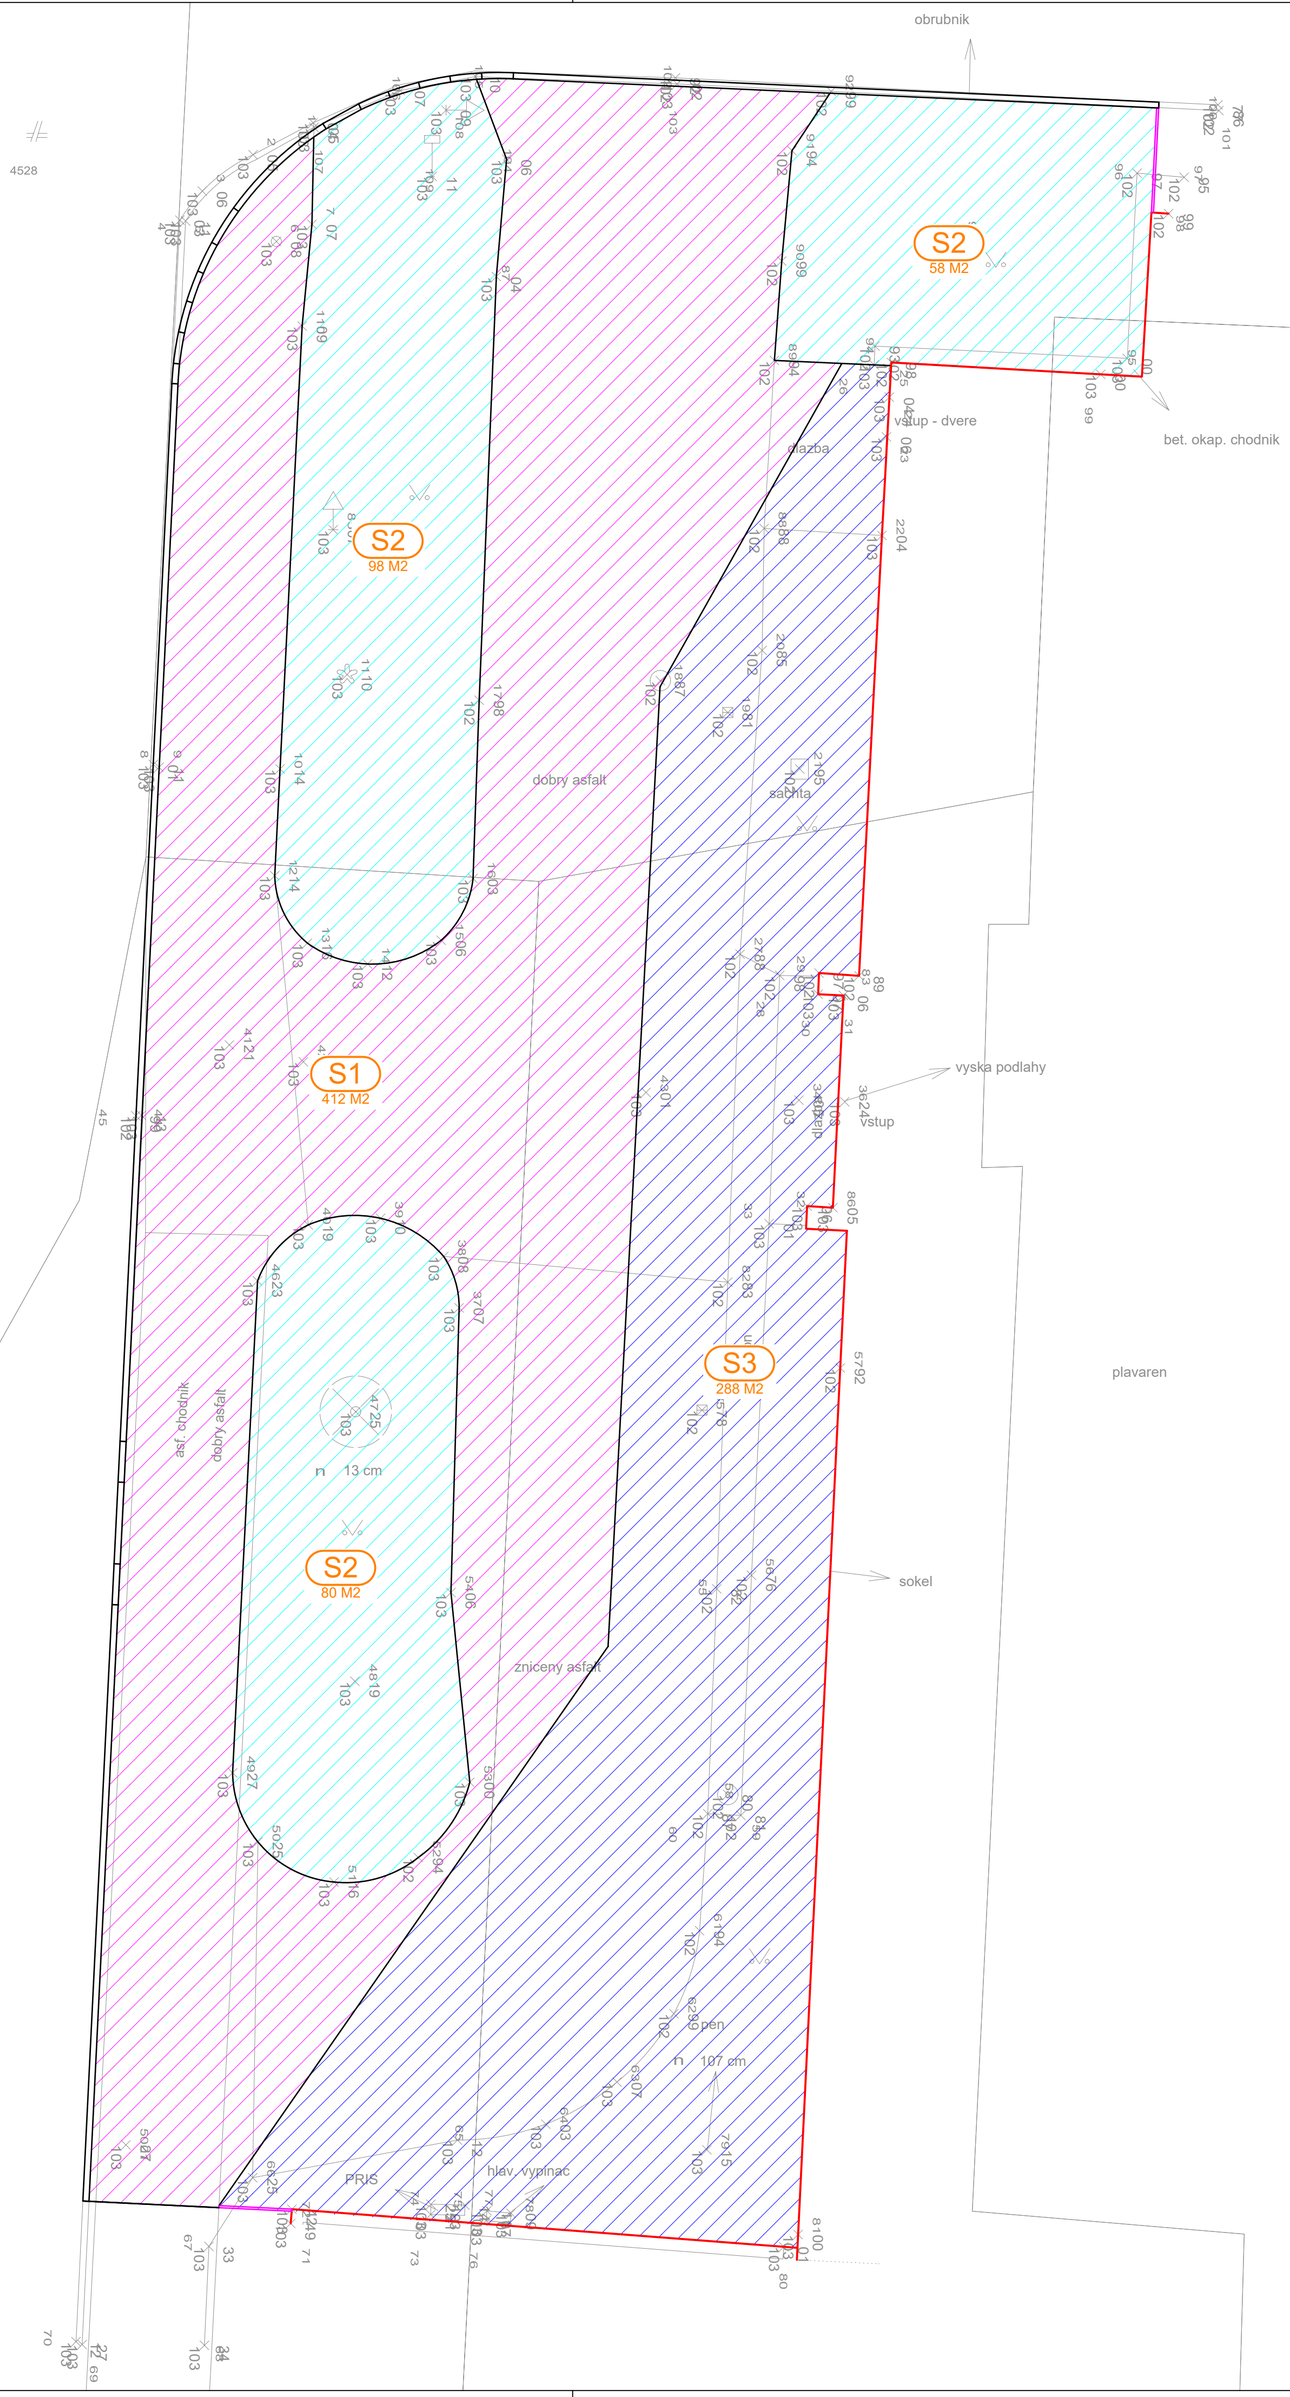

Legenda:

- plyn. supatko
- tycovy vyhladavaci znak plynovodu
- dopravna znacka
- vpust
- kanal. sachta
- krik
- verejna zelen, travnik
- listnaty strom
- stav KN

S1 - 412 M2

- DLAŽBA SEMMELROCK CITYTOP KOMBI SIVÁ, HR. 60 MM
- DRVENÉ KAMENIVO, FR. 4-8MM, HR. 40 MM
- EXISTUJÚCI PODKLAD PO ODSTRÁNENÍ KRYTU, ZHUTNENÝ A DOPLNENÝ ŠTRKODRVOU FR. 0-32

S2 - 236 M2

- DLAŽBA SEMMELROCK CITYTOP KOMBI SIVÁ, HR. 60 MM
- DRVENÉ KAMENIVO, FR. 4-8MM, HR. 40 MM
- ŠTRKODRVA, FR. 0-32, HR. 400 MM
- ZHUTNENÝ PODKLAD Z RASTLÉHO TERÉNU

S3 - 288 M2

- DLAŽBA SEMMELROCK CITYTOP KOMBI SIVÁ, HR. 60 MM
- DRVENÉ KAMENIVO, FR. 4-8MM, HR. 40 MM
- ŠTRKODRVA, FR. 0-32, HR. 100-300 MM
- JESTVUJÚCI VYSPRAVENÝ ASFALTOVÝ PODKLAD

3822/12

Ing. arch. Patrik PANDA autorizovaný architekt 1779 AA

patrikpanda s.r.o., LÚČNA 379, 076 01 ZEMPLÍNSKE HRADIŠTE IČO: 36869490 IČ DPH: SK2023095041 +421 918 493 316 info@patrikpanda.sk www.patrikpanda.sk

AUTOR NÁVRHU	ING.ARCH. PATRIK PANDA	PODPIS
ZODPOVEDNÝ PROJEKTANT	ING.ARCH. PATRIK PANDA	PODPIS
VYPRACOVAL	ING.ARCH. PATRIK PANDA	PODPIS

PATRIK PANDA ARCHITECTURE

INVESTOR: MESTO TREBIŠOV, M.R. ŠTEFÁNIKA 862/204, TREBIŠOV

NÁZOV STAVBY: OBNOVA MESTSKEJ PLAVÁRNE V TREBIŠOVE, PLOCHA PRED VSTUPOM
ŠKULTÉTYHO ULICA, TREBIŠOV

STAVEBNÝ OBJEKT:

VÝKRES: SPEVNENÉ PLOCHY, SKLADBY

DÁTUM	11/2020
FORMÁT	6xA4 (594/630)
STUPEŇ	PROJEKT PRE SP
ČASŤ	STAVEBNÁ
MIERKA	1:100
ČÍSLO PARE	
ČÍSLO VÝKRESU	07