

Oznámenie verejnou vyhláškou

Spoločnosť **Východoslovenská distribučná a.s. Mlynská 31, Košice** pripravuje realizáciu nižšie uvedenej stavby, ktorej obsahom je **zriadenie novej kioskovej trafostanice** podľa priloženej grafickej situácie.

Názov stavby: „**V529-Trebišov-TS78 MTR78/403 GYMNÁZIUM úprava na DO**“

katastrálne územie: **Trebišov**

Predpokladaný termín ukončenia realizácie stavby je rok 2026.

Východoslovenská distribučná a.s. týmto oznamuje vlastníkom a užívateľom nehnuteľností vstup na nehnuteľnosti, ktoré majú byť predmetnou stavbou dotknuté.

Ak vznikne vlastníkovi nehnuteľnosti v dôsledku realizácie stavby majetková ujma, má nárok na náhradu škody.

Toto oznámenie bude vyvesené na úradnej tabuli obce 30 dní od dátumu jeho vyvesenia.

Do projektovej dokumentácie je možné nahliadnuť na mestskom úrade.

V prípade potreby ďalších informácií k stavbe nás môžete kontaktovať na tel. č. +421948042013.


Vo Vranove n/T, dňa 02.04.2026

Ing. Ján Mitaľ
Projektový inžiniering

EL PRO KAN, s.r.o.
M. R. Štefánika 212/181, 033 01 Vranov n. T.
IČO: 44 104 944 IČ DPH: SK2022577348

vyvesené dňa/pečiatka obce 10.04.2026.....

Právne informácie: Toto oznámenie je splnením oznamovacej povinnosti prevádzkovateľa distribučnej sústavy podľa ust. § 11 ods. 2 zák. č. 251/2012 Z.z. o energetike a o zmene niektorých zákonov. Realizácia stavby podľa tohto oznámenia je výkonom oprávnení prevádzkovateľa distribučnej sústavy podľa ust. § 11 ods. 1 zák. č. 251/2012 Z.z. o energetike a o zmene niektorých zákonov. V prípade neumožnenia vstupu na nehnuteľnosť podľa tohto oznámenia, berie vlastník (užívateľ) nehnuteľnosti na vedomie právne dôsledky z toho plynúce.

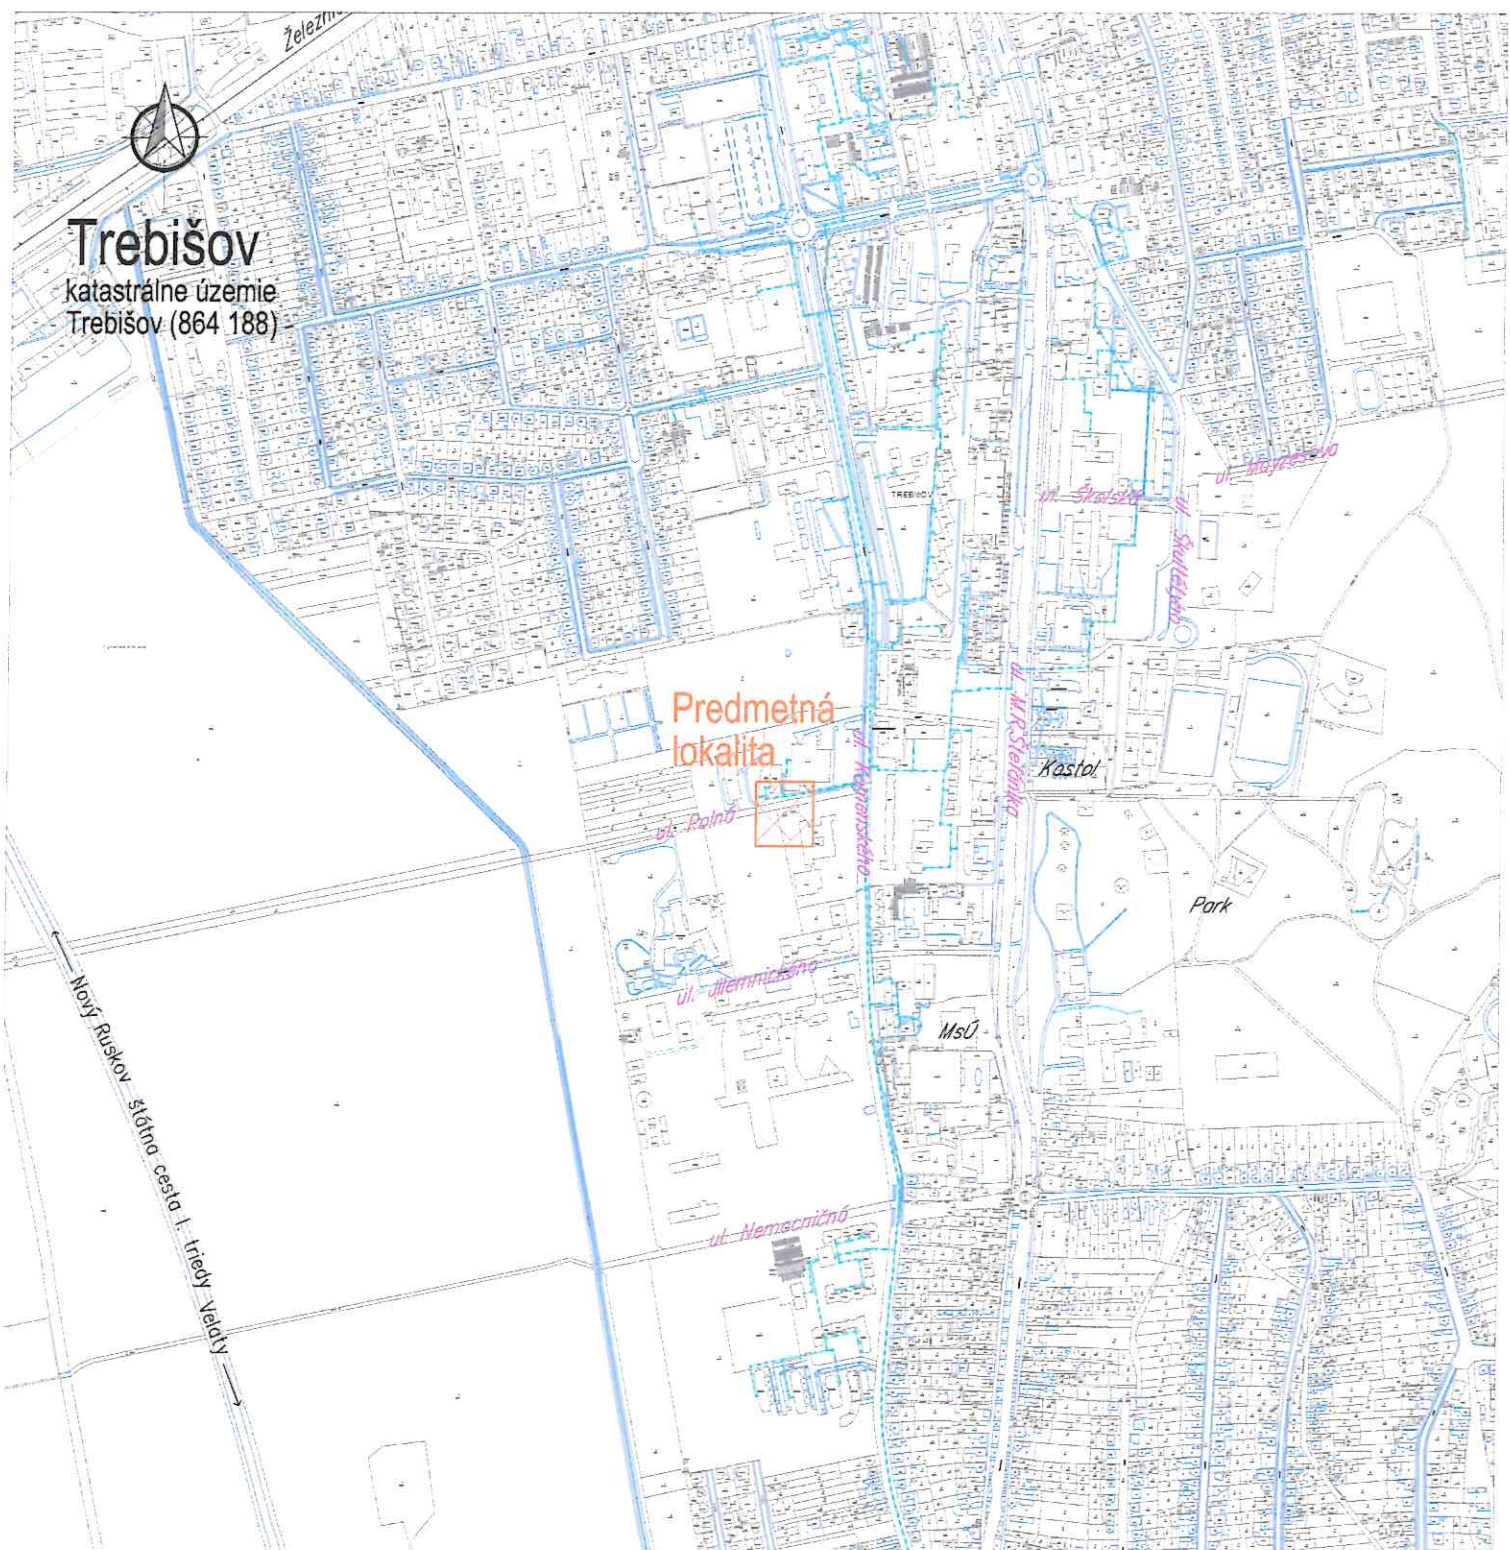

Trebišov
katastrálne územie
Trebišov (864 188)

Predmetná lokalita

UPOZORNENIE :

Na projekt sa vzťahuje autorsko-právna ochrana v zmysle zákona č. 618/2003 Z.z. (Autorský zákon), v znení zákona č. 84/2007 Z.z. a preto má autor diela autorské právo na predmetné projektové dielo a to je neprevoditeľné a časovo obmedzené. Autor diela má aj výhradné právo udeľovať súhlas na prípadné prenechanie diela na využívanie tretím osobám, resp. na použitie diela alebo jeho časti na vytvorenie nového diela. Pod použitím projektového diela sa rozumie jeho zhmotnenie vo forme projektovej dokumentácie a právo autora nemožno zmluvne obmedziť ani vyúčiť.

Č. sady



Hl. inžinier projektu Ing. KANDALA <i>Kandala</i>	Zodpovedný projektant: Ing. KANDALA <i>Kandala</i>	Vypracoval: Ing. SARAKA <i>Saraka</i>
Investor:	VÝCHODOSLOVENSKÁ DISTRIBUČNÁ, a.s.	
Adresa:	MLYNSKÁ 31, 042 91 KOŠICE	
Názov stavby :	V529-Trebišov-TS78 MTR78/403 GYMNÁZIUM úprava na DO	
Objekt :	SO 01 - SILNOPRÚDOVÉ ELEKTRICKÉ ROZVODY PS 01 - TRAFOSTANICA	
Obsah :	Situácia širších vzťahov	

K EL PRO KAN

Adresa: M. R. Štefánika 212/181
093 01 VRANOV n/T
E-mail: elprokan@elprokan.sk
Web: www.elprokan.sk

Archív. č.:	IP11432/2022
Formát:	A4
Dátum:	11/2025
Stupeň PD:	RP
Číslo zák.:	IP11432
Mierka:	Č. výkr.: 01
1 : 10 000	