

funkčno - prevádzkové riešenie

mimoúrovňové prepojenie terminálu a Štúrovej ulice
 - schodisko a výťah pre osoby TĽP
 - napojenie na jstev. chodník na Štúrovej ulici

mimoúrovňové prepojenie terminálu a Štúrovej ulice
 - lávka alebo podchod

mimoúrovňové prepojenie terminálu a Štúrovej ulice
 - schodisko a výťah pre osoby TĽP
 - napojenie na ostrovné nástupište

plášťová rezerva pre združenú investíciu
 - doplnkové služby (reštaurácia, služby , obchod ...)

rekonštrukcia a predĺženie nástupišťa
 - rekonštrukcia nástupišťa
 - rekonštrukcia prestrešenia nástupišťa

terminál IDS
 - prístavok terminálu s odbavovacou halou
 - zaústenie mimoúrovňového prepojenia

prestrešené prepojenie nástupišťa a terminálu
 - pohyb pasažierov " suchou nohou "

terminál IDS
 - rekonštrukcia jstev.budovy - prízemie podkrovia
 - prehodnotenie dispozície vo vzťahu k terminálu

rekonštrukcia spevnených plôch
 - priestor pre umiestnenie bicyklových stojanov

rekonštrukcia spevnených plôch
 - nástupné plochy pred terminálom

rekonštrukcia spevnených plôch
 - komunikácia pre osobné automobily
 - parkovanie zamestnancov a pasažierov

rekonštrukcia spevnených plôch
 - hlavný peší tah k terminálu IDS

rekonštrukcia spevnených plôch
 - separačný pás zelene

rekonštrukcia spevnených plôch
 - fyzické oddelenie prevádzky aut. nástupišťa a prevádzky parkoviska osobných automobilov

rekonštrukcia a predĺženie nástupišťa
 - predĺženie nástupišťa
 - predĺženie prestrešenia nástupišťa

rekonštrukcia spevnených plôch
 - parkovanie autobusov dlhodobé

rekonštrukcia spevnených plôch
 - parkovanie autobusov krátkodobé

alternatívna poloha výstupišťa
 - poloha bližšie k novonavrhovanému terminálu


rekonštrukcia spevnených plôch
 - vytvorenie separačného pásu zelene

rekonštrukcia spevnených plôch
 - odstránenie jstevujúceho objektu
 - revitalizácia územia - parková úprava

rekonštrukcia spevnených plôch
 - repasáž prestrešenia autobusových nástupíšť
 - rekonštrukcia obslužných komunikácií pre autobusovú dopravu

LEGENDA

-  mimoúrovňové prepojenie
-  vertikálna komunikácia
-  rekonštrukcia nástupišťa železnice
-  rozšírenie nástupišťa železnice
-  rekonštrukcia jstevujúceho objektu
-  dostavba objektu terminálu
-  pešie komunikácie
-  priestor na uloženie bicyklov
-  prechod pre chodcov
-  plochy zelene
-  líniová separačná zeleň
-  komunikácia a parkoviská os. autá
-  rekonštrukcia nástupišťa autobusov
-  rekonštrukcia výstupišťa autobusov
-  vytvorenie prechodu " suchou nohou "

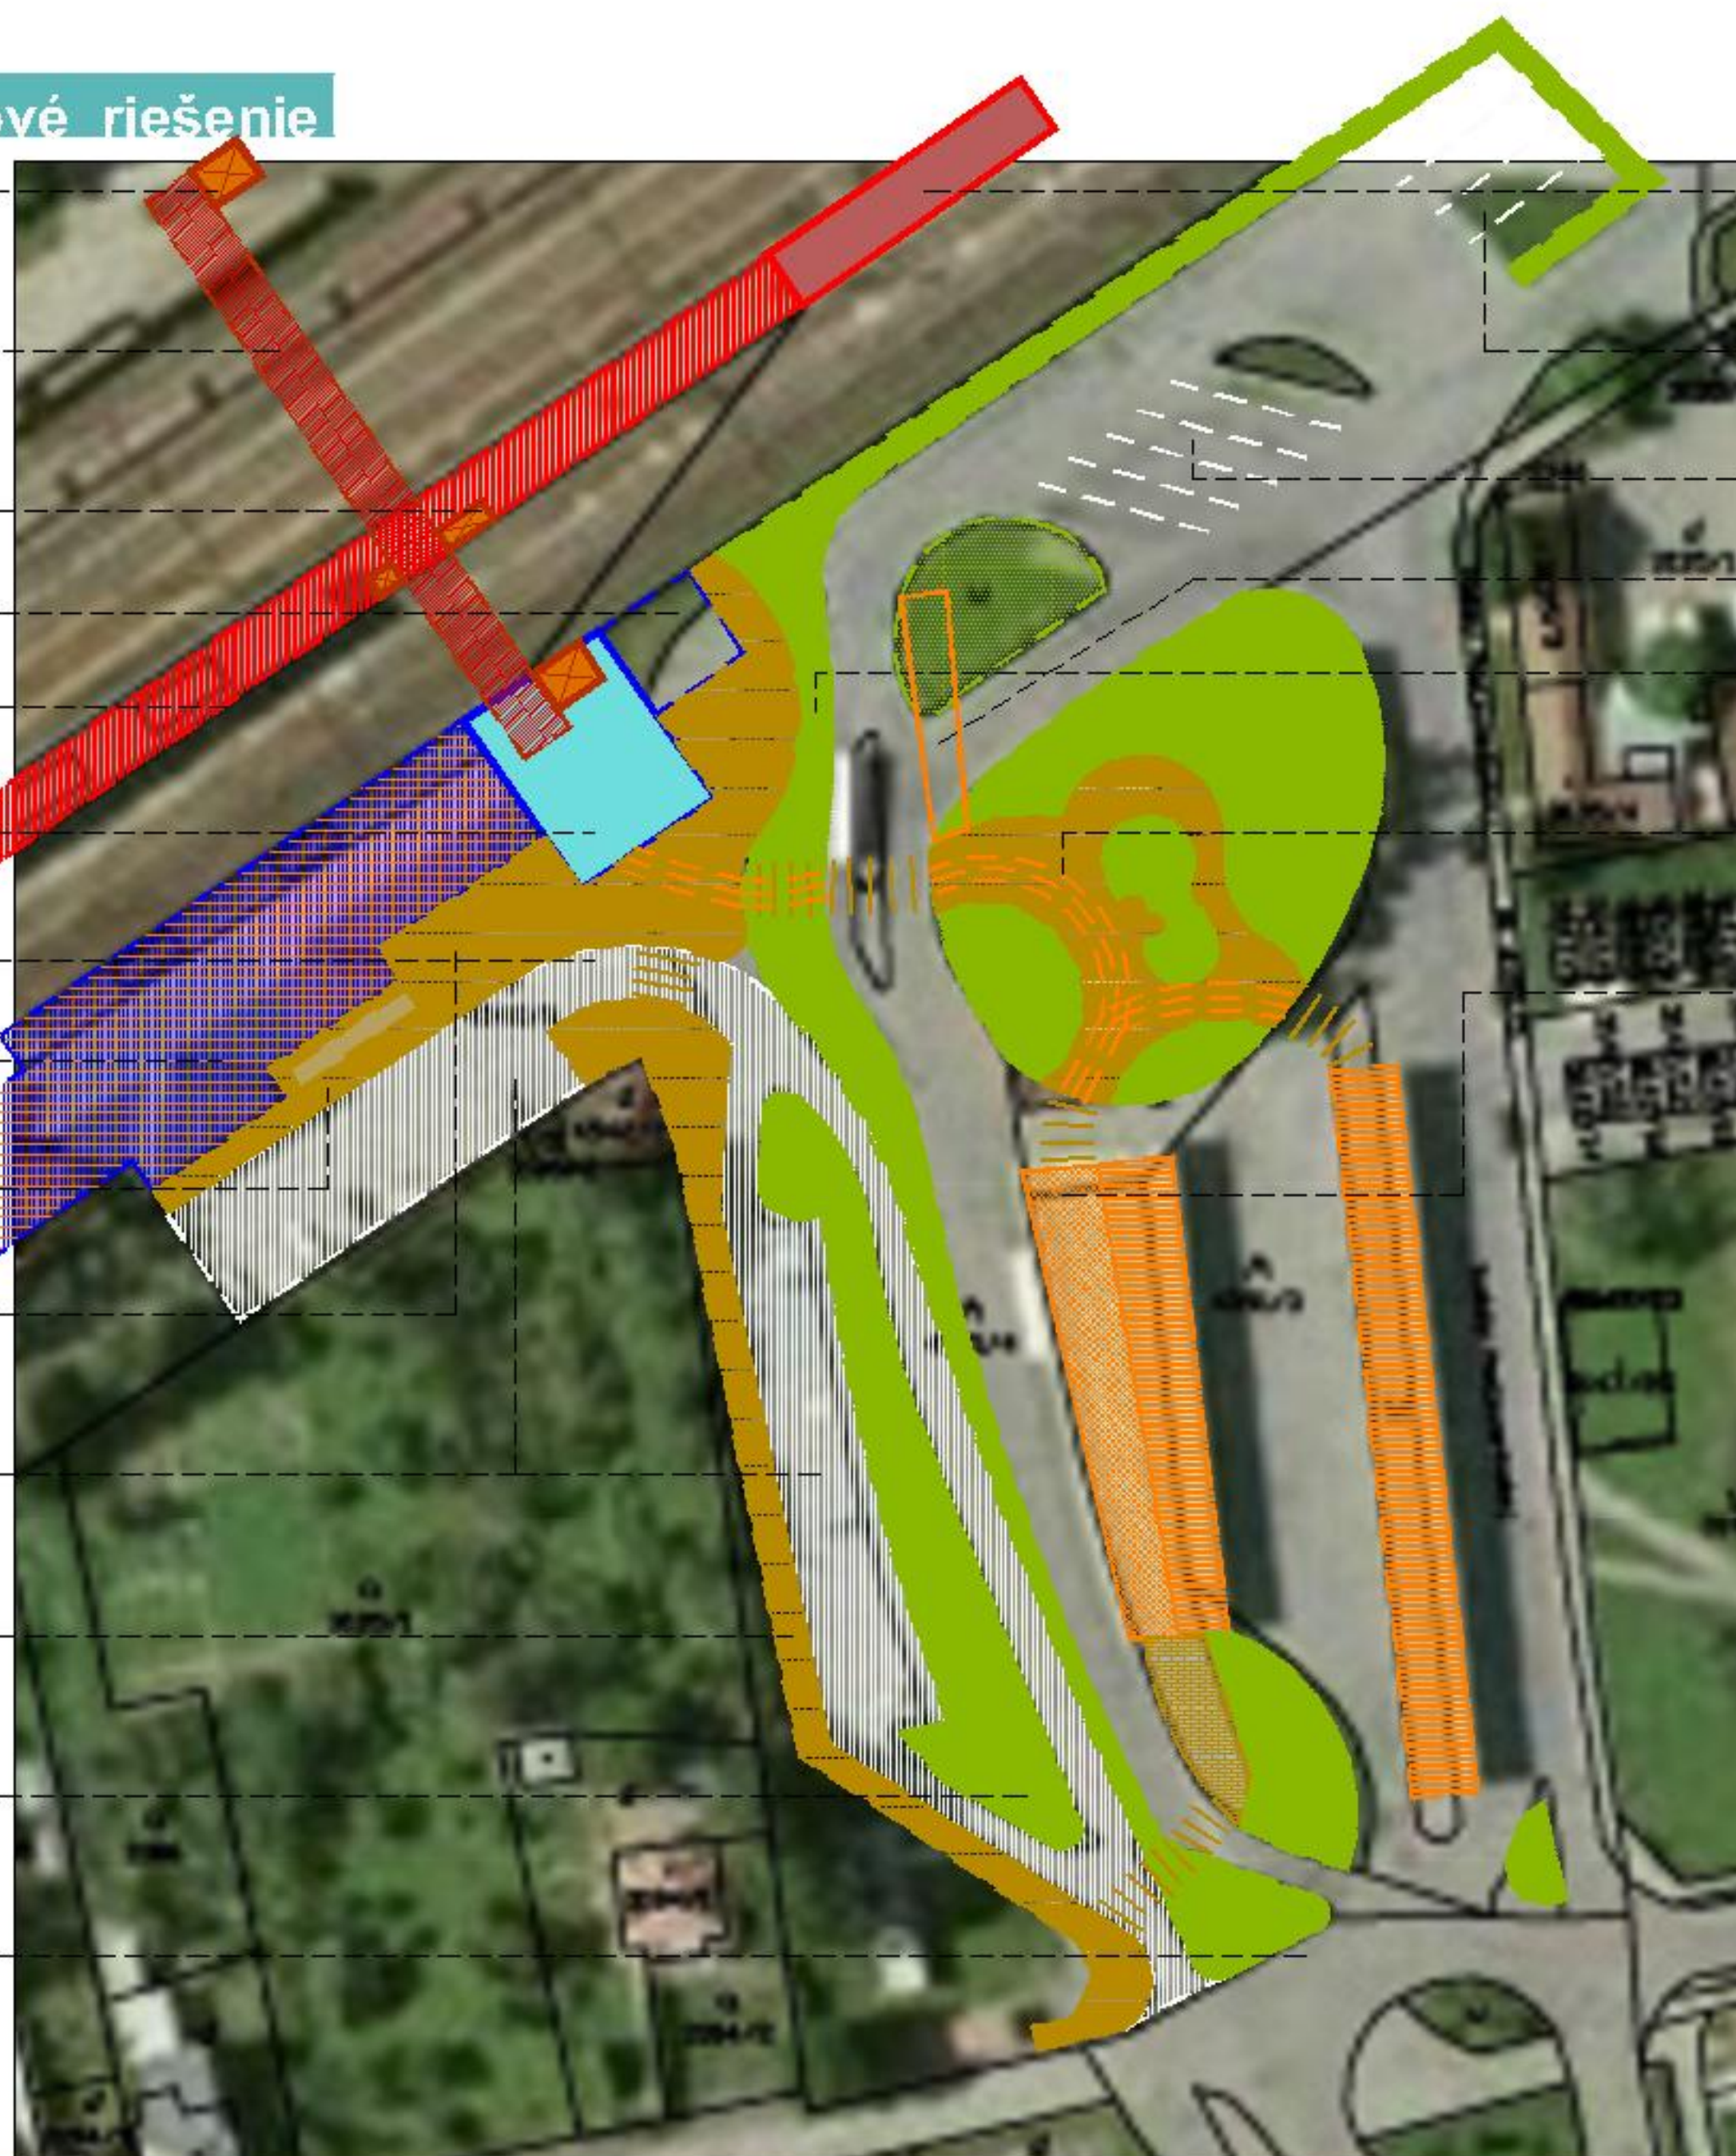

KORID - TREBIŠOV - TERMINÁL IOP

júl 2012

Hakoš

ing.arch Hakoš Martin