

# PRIMÁTOR MESTA TREBIŠOV

---

Číslo: 30

**Materiál určený na zasadnutie Mestského zastupiteľstva v Trebišove dňa: 14.05.2018**

**Názov materiálu:** Výstavba odstavných plôch z polovegetačných tvárnic - nákup stavebného materiálu

**Obsah materiálu:** - dôvodová správa  
- príloha č. 1 – objednávkový formulár

## **Návrh na uznesenie:**

Mestské zastupiteľstvo v Trebišove

## **schvaľuje**

1. zámer výstavby odstavných plôch z polovegetačných tvárnic s predpokladanou hodnotou stavebného materiálu a zemných prác 36 594,00 EUR s DPH,
2. verejné obstarávanie na podlimitnú zákazku s názvom **Nákup stavebného materiálu na výstavbu odstavných plôch**, s predpokladanou hodnotou zákazky 29 703,33 EUR bez DPH, s využitím elektronického trhu, ktoré bude zrealizované podľa prílohy č. 1 tohto uznesenia,
3. rezervovanie finančných prostriedkov v prebytku rozpočtu mesta na rok 2018 na nákup stavebného materiálu na výstavbu odstavných plôch v objeme 35 644,00 EUR,
4. rezervovanie finančných prostriedkov v prebytku rozpočtu mesta na rok 2018 na zemné práce súvisiace s výstavbou odstavných plôch v objeme 950,00 EUR,
5. záväzok po ukončení verejného obstarávania - prostredníctvom rozpočtovej zmeny v priebehu roka 2018 - presunúť finančné prostriedky z prebytku rozpočtu do výdavkovej časti rozpočtu mesta na rok 2018 na financovanie nákupu stavebného materiálu a realizáciu zemných prác pri výstavbe odstavných plôch z polovegetačných tvárnic v objeme najviac 36 594,00 EUR s DPH.

**Predkladá:** PhDr. Marek Čižmár, primátor

**Spracoval:** Ing. Ján Bogda, referent pre výstavbu

V Trebišove, dňa 07.05.2018

predkladateľ

## **Dôvodová správa**

### **„Výstavba odstavných plôch z polovegetačných tvárnic – nákup stavebného materiálu“**

Účelom výstavby odstavných plôch z polovegetačných panelov je zlepšenie statickej dopravy pre obyvateľov mesta na sídliskách Sever a Juh, a tiež obyvateľov bytových domov na Ul. Ľ. Podjavorínskej a Ul. Kutnohorskej.

Zriadenie nových odstavných plôch je navrhované na pozemkoch mesta v týchto lokalitách:

1. odstavná plocha na sídlisku Sever, Ul. Ternavská, parc. č. 4479 - 16 státí s kolmým státím a 4 s pozdĺžnym. Celková zastavaná plocha 250 m<sup>2</sup>, rozpočtové náklady 5 725,00 eur,
2. odstavná plocha na sídlisku Juh, Ul. Nemocničná, parc. č. 1749/1 – 33 státí s kolmým státím. Celková zastavaná plocha 757 m<sup>2</sup>, rozpočtové náklady 15 924,00 eur,
3. odstavná plocha na Ul. Ľ. Podjavorínskej, parc. č. 3 160/1 – 10 státí s kolmým státím. Celková zastavaná plocha 165 m<sup>2</sup>, rozpočtové náklady 3 794,00 eur,
4. odstavná plocha na Ul. Kutnohorskej, parc. č. 3 046/1 – 15 státí s kolmým státím a 2 s pozdĺžnym, rieši tiež výjazd vozidiel parkujúcich pred BD 2112 ,v súčasnosti k výjazdu využívajúcich chodník. Celková zastavaná plocha 515 m<sup>2</sup>, rozpočtové náklady 11 151,00 eur.

Stavebné práce budú realizované svojpomocne pracovníkmi stavebnej skupiny mesta, s využitím strojových zariadení Technických služieb mesta Trebišov. Celkové rozpočtové náklady na nákup stavebného materiálu a realizáciu zemných prác pri výstavbe odstavných plôch predstavujú 36 594,00 eur s DPH.

Spracoval: Ing. Ján Bogda , referent pre výstavbu  
Ing. Valiska –Timečko, poverený zastupovaním  
vedúceho oddelenia výstavby a majetku

V Trebišove, dňa 07.05.2018

Prílohy:

Odstavné plochy – Situácia 4x

Foto 4 x

# Situačný plán M 1: 500


PARC.Č.11520

PARC.Č.11521

PARC.Č.11522

PARC.Č.115

14. ulica (stavba v štádiu projektovania)

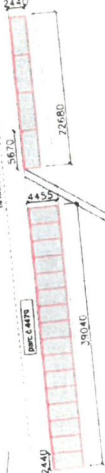

PARC.Č.11511

PARC.Č.11517

PARC.Č.11512

PARC.Č.11513

PARC.Č.11514




Zápis projektant	MIG TANEČKO
Kraj	Košická
Investor	VEŠTO STAVBY - PRAJEDLO
Objekt	VEŠTO STAVBY - PRAJEDLO
Formal	
Datum	
Učísť	prerada uznesenia
5. výz.	1. výz.
1. výz.	1. výz.

Situačný plán



NOVÉ PARKOVISKÉ  
plochy 756 30 m<sup>2</sup>

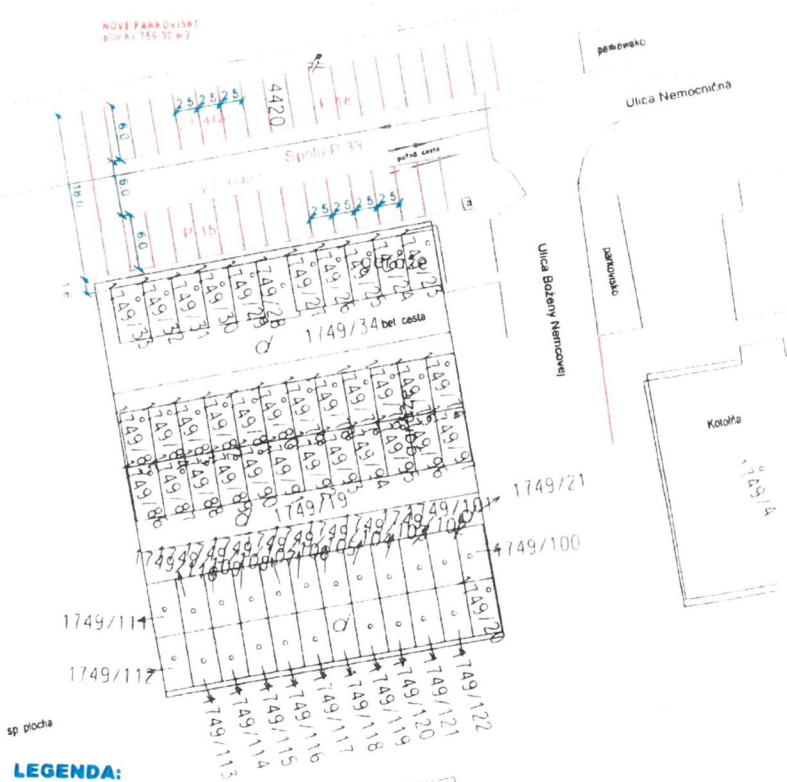


sp. plocha


**LEGENDA:**

- ODSTAVNÁ PLOCHA 756 30 m<sup>2</sup>
- POLOVÉ PANELE 756 30 m<sup>2</sup>
- POČET PARKOVISK 33 stĺp + kolným Stĺp

PARKOVISKÁ V OBYT. ZÓNACH MESTA TREBIŠOV  
SITUÁCIA ul. Nemocničná

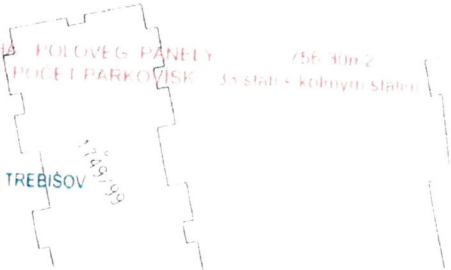




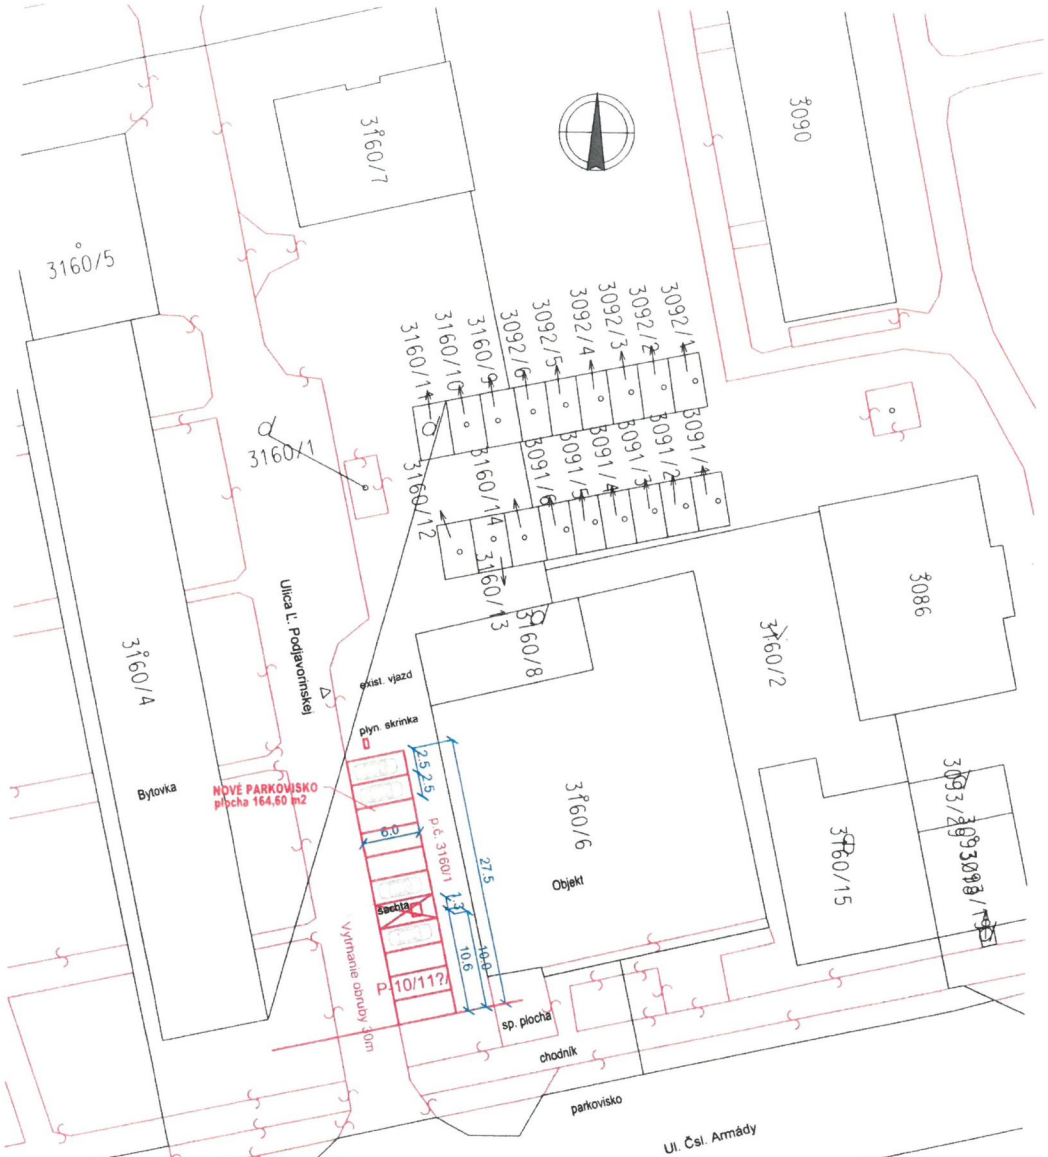

**LEGENDA:**

- ODSTAVNÁ PLOCHA - POLOVEG. PANELY - 164,60m<sup>2</sup>  
hr. 8cm / 61x40,5cm/ POČET PARKOVÍSK : 10 státi s kolým státi

PARKOVISKÁ V OBYT. ZÓNACH MESTA TREBIŠOV  
SITUÁCIA: ul. L. Podjavorinskej

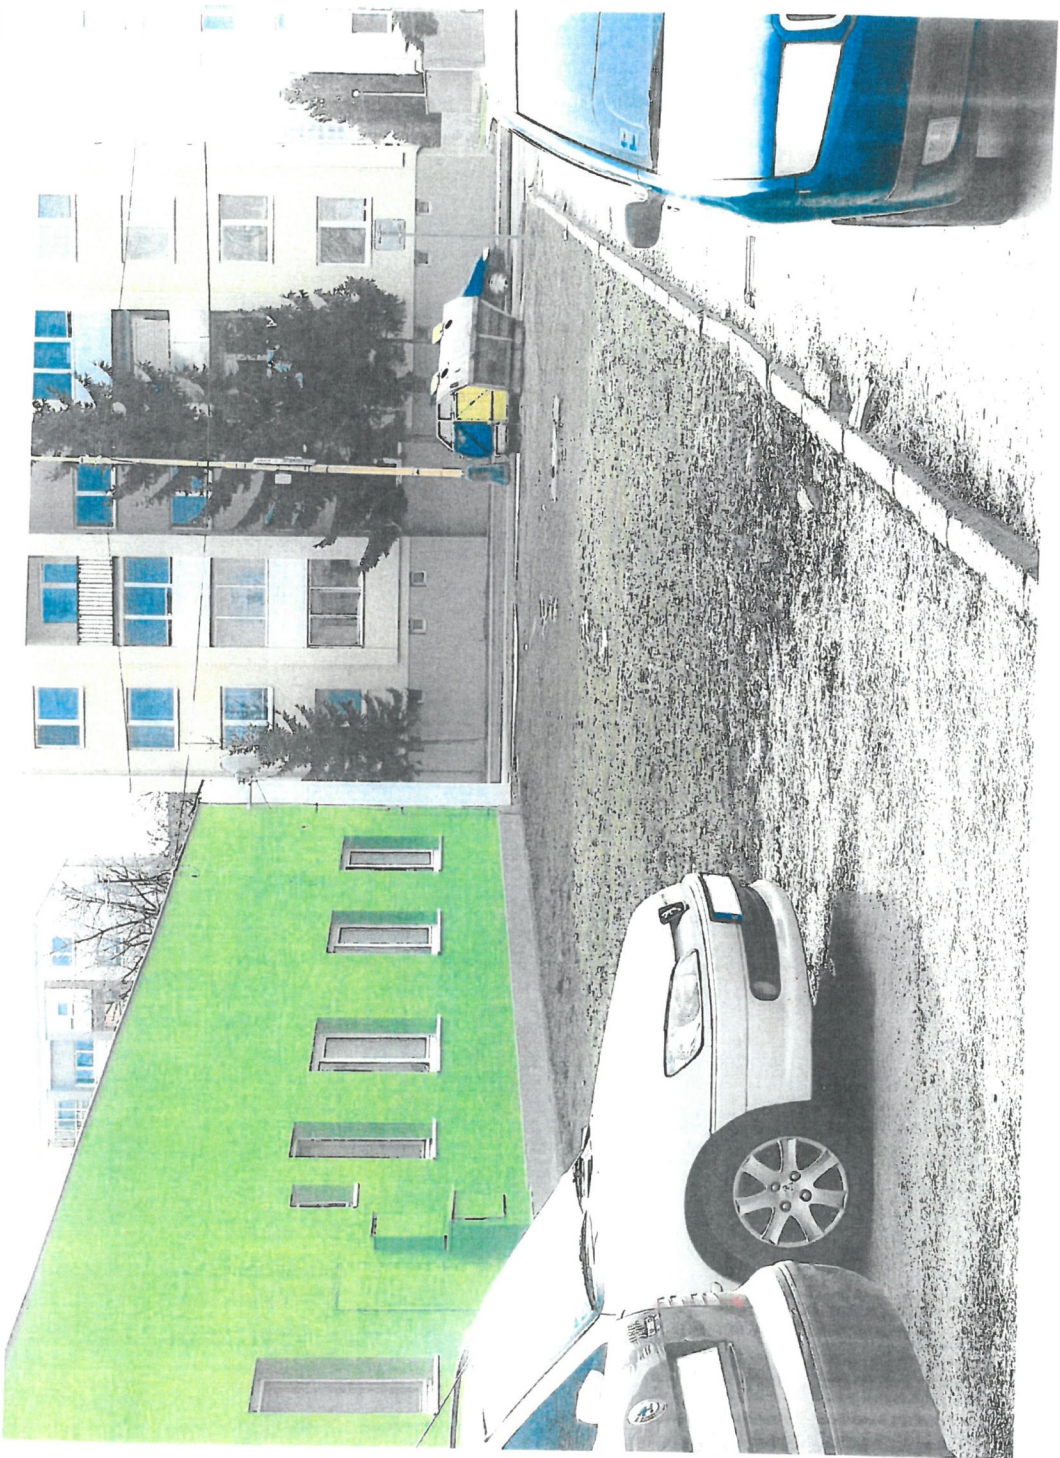





**LEGENDA:**

 
 
 ODSTAVNÁ PLOCHA POKRYTÁ PÄŇELY 514,20m<sup>2</sup>  
 30,00m x 17,140,95m POČET PARKOVIŠŤ 17 miest s kolovými stĺpmi

**PARKOVIŠŤA V OBYT. ZONÁCH MESTA TREBIŠOV**

SITUÁCIA - ul. Kutnohorska

231927



## Objednávkový formulár

### 1. Identifikácia verejného obstarávateľa - objednávateľa:

Mesto Trebišov  
 M. R. Štefánika 862/204  
 075 25 Trebišov  
 IČO: 00 331 996  
 DIČ: 202 077 3590

### 2. Názov predmetu zákazky:

**Stavebný materiál na výstavbu odstavných plôch**

### 3. Kľúčové slová:

Betónová tvárnica, obrubník, kamenná drvina, cement

### 4. CPV kódy:

44114200-4 Betónové výrobky  
 14212300-3 Drvený a mletý kameň  
 44111200-3 Cement  
 60000000-8 Dopravné služby

### 5. Druh zákazky (nehodiace sa prečiarknuť):

- zákazka na dodanie tovaru,
- zákazka na poskytnutie služieb,
- zákazka na uskutočnenie stavebných prác

### 6. Funkčná špecifikácia predmetu zákazky:

Stavebný materiál bude použitý pri výstavbe odstavných plôch.

### 7. Technická špecifikácia predmetu zákazky:

Technické vlastnosti	Jednotka	Minimum	Maximum	Presne
1. Polovegetačná tvárnica sivá 61x40,5 cm hr. 8 cm, betónová	ks			6 863
2. Obrubník betónový 100x20x10 cm	ks			479
3. Kamenná drvina frakcia 8-32 mm	t			580,9
4. Kamenná drvina frakcia 0-4 mm	t			220,9
5. Netkaná textília proti prerastaniu buriny	m <sup>2</sup>			1 832
6. Cement 325	q			30
Technické vlastnosti	Hodnota/charakteristika			

### Osobitné požiadavky na plnenie:

**Názov**

Vrátane dopravy a vyloženia na miesto plnenia.

Cena zahŕňa aj dopravu a vyloženie.	
Vo faktúre sa požaduje rozpis cien pre jednotlivé tovary.	
Tovary musia byť nové.	
Dodávateľ pri dodávke tovaru predloží certifikáty kvality stavebných materiálov.	
Objednávateľ požaduje dodať tovar od 01.06.2018 do 31.08.2018 v 4 dodávkach. Tovar, množstvo tovaru a termíny dodávok budú upresnené v objednávke. Doba dodania do 5 pracovných dní od objednania.	
Dodávateľ je povinný najneskôr do 5 pracovných dní odo dňa uzatvorenia zmluvy predložiť objednávateľovi rozpis cien pre jednotlivé tovary.	
<b>Názov</b>	<b>Upresnenie</b>

### 8. Zmluvné podmienky:

- 1) Miesto plnenia zmluvy:
  - Štát: Slovensko
  - Kraj: Košický
  - Okres: Trebišov
  - Obec: Trebišov
  - Ulica a číslo: Ternavska ul., Kutnohorska ul., Nemocnicna ul.,  
Ul. Ľ. Podjavorinskej
- 2) Čas / lehota plnenia zmluvy: 01.06.2018 – 31.08.2018
- 3) Dodávané množstvo/rozsah zmluvného plnenia:
  - Jednotka: súbor tovarov
  - Požadované množstvo: 1
  - Maximálna výška zdrojov: 35 644 € s DPH
- 4) Druh všeobecných zmluvných podmienok: kúpna zmluva
- 5) Druh financovania: z rozpočtu objednávateľa

### 9. Kritéria ponuky:

Kritériom určujúcim poradie dodávateľov je **celková cena predmetu zákazky s DPH.**

### 10. Stanovenie lehoty na predkladanie ponúk:

Dátum a čas vyhlásenia: .....

Lehota na predkladanie ponúk elektronického trhoviska: min. 5 pracovných dní od vyhlásenia zákazky.

### 11. Elektronická aukcia:

Áno, uplatní sa elektronická aukcia.

### 12. Počet zúčastnených dodávateľov:

min. 2 dodávateľia

V Trebišove, dňa 03.05.2018

Spracovali: Ing. Ján Bogda, referent pre výstavbu

Ing. Valéria Maďarová, referent pre verejné obstarávanie