

PRIMÁTOR MESTA TREBIŠOV

Číslo: 25

Materiál určený na zasadnutie Mestského zastupiteľstva v Trebišove dňa: 15. 02. 2021

Názov materiálu: Vodozádržné opatrenia v Trebišove - Kutnohorská

Obsah materiálu: - dôvodová správa
- situačný model

Návrh na uznesenie:

Mestské zastupiteľstvo v Trebišove

schvaľuje

- 1) Predloženie žiadosti o nenávratný finančný príspevok a jeho spolufinancovanie pre projekt: „**Vodozádržné opatrenia v Trebišove - Kutnohorská**“, kód výzvy: OPKZP-PO2-SC221-2020-62.
- 2) Spolufinancovanie projektu zo strany žiadateľa stanovené z celkových oprávnených výdavkov predstavuje 5% z predloženého projektu.
- 3) Financovanie prípadných neoprávnených výdavkov projektu.

Predkladá: PhDr. Marek Čižmár, primátor

Spracovala: Mgr. Michaela Dučová, referent pre regionálny rozvoj

V Trebišove 22. 01. 2021

PhDr. Marek Čižmár v. r.

Dôvodová správa pre projekt „Vodozádržné opatrenia v Trebišove – Kutnohorská“

Ministerstvo životného prostredia Slovenskej republiky ako riadiaci orgán pre Operačný program Kvalita životného prostredia vyhlásilo výzvu s kódom OPKZP-PO2-SC221-2020-62 so zameraním na vodozádržné opatrenia v urbanizovanej krajine.

Mesto Trebišov plánuje koncom mesiaca apríl 2021 predložiť žiadosť o NFP s celkovou maximálnou výškou oprávnených výdavkov projektu cca 100 000,00 EUR.

Minimálna výška spolufinancovania zo zdrojov prijímateľa je 5% z celkovej sumy. V súčasnosti prebieha verejné obstarávanie dodávateľa stavby, preto ešte nie je možné presne vyčíslit' náklady.

Realizácia tohto projektu umožní komplexné riešenie lokality starej tržnice na ulici Kutnohorskej. Keďže realizovanie vodozádržných opatrení má svoje princípy a s ohľadom na Value for Money je pre nás výhodnejšie pracovať s lokalitou, kde je tak či onak nutná rekonštrukcia, vidíme príležitosť na aplikáciu takéhoto opatrenia práve tam. Vodozádržné opatrenie na zmiernenie negatívnych dopadov zmeny klímy bude predstavovať náhradu nepriepustného povrchu za iné priepustné povrchy s vodozádržnou funkciou, čo v našom prípade znamená výmena nepriepustných dlaždíc za ekologickú dlažbu, pričom odvodnenie navrhovanej lokality je zabezpečené priesakom v škárach medzi jednotlivými dlaždicami. Ako pridaná hodnota projektu bude vybudovanie nového parkoviska pre motorové vozidlá v počte miest 19.

Naším cieľom je správať sa zodpovedne nielen voči obyvateľom tohto mesta, ale aj voči životnému prostrediu ako celku a týmto pilotným projektom ukážeme náš záujem v dobro veci. Toto vodozádržné opatrenie bude mať nesporne pozitívny vplyv na mikroklímu daného územia tým, že dažďove vody z danej lokality nebudú rigolmi v čo najkratšom čase z riešeného územia odvádzané, ale zachytené a v čo najväčšej možnej miere využité na zlepšenie mikroklímy riešenej oblasti pri zabezpečení ochrany zdravia a majetku obyvateľov.


Spracovala: Mgr. Michaela Dučová, referent pre regionálny rozvoj
V Trebišove 22. 01. 2021

Legenda :

- 105.21 x Lomový bod, podrobný bod – krí?ik
- STROM IHLICNATY
- CESTNA ZELEN
- REKLAMNA TABULA
- VSTUPNA SACHTA NEOVERENA
- KANALIZACNA SACHTA
- VPUST
- SVIETIDLO NA STOZIARI
- stav KN

POZNÁMKA:


- JESTVUJÚCE INŽINIERSKÉ SIETE SÚ ZAKRESLENÉ INFORMATÍVNE
- PRED ZAČATIM STAVEBNÝCH PRÁC JE NUTNÉ VYTÝČIŤ VŠETKY JESTVUJÚCE VEDENIA A SIETE ZA ÚČASTI ICH MAJITELOV
- POČAS VÝSTAVBY JE NUTNÉ DODRŽIAVAŤ VŠETKY BEZPEČNOSTNÉ PREDPISY, KTORÉ SA NA TENTO DRUH VÝSTAVBY VZŤAHUJÚ Z VYHLÁŠKY č.374/90Zb. – VYHLÁŠKA SLOVENSKEHO ÚRADU BEZPEČNOSTI PRÁCE A SLOVENSKEHO BANSKEHO ÚRADU O BEZPEČNOSTI PRÁCE A TECHNICKÝCH ZARIADENÍ PRI STAVEBNÝCH PRÁČACH
- POČAS VÝSTAVBY JE NUTNÉ DODRŽIAVAŤ ZÁKON č.330/96Zb. O BEZPEČNOSTI A OCHRANE ZDRAVIA PRI PRÁCI, A NARIADENIE VLÁDY č.510/2001Zb. O MINIMÁLNYCH BEZPEČNOSTNÝCH A ZDRAVOTNÝCH POŽIADAVKÁCH NA STAVENISKO
- POČAS VÝSTAVBY JE NUTNÉ DODRŽIAVAŤ VŠETKY OCHRANNÉ PÁSMA JESTVUJÚCICH AKO AJ NOVO-BUDOVANÝCH SIETÍ PODLA PLATNÝCH STN A POKÝNOV ICH MAJITELOV

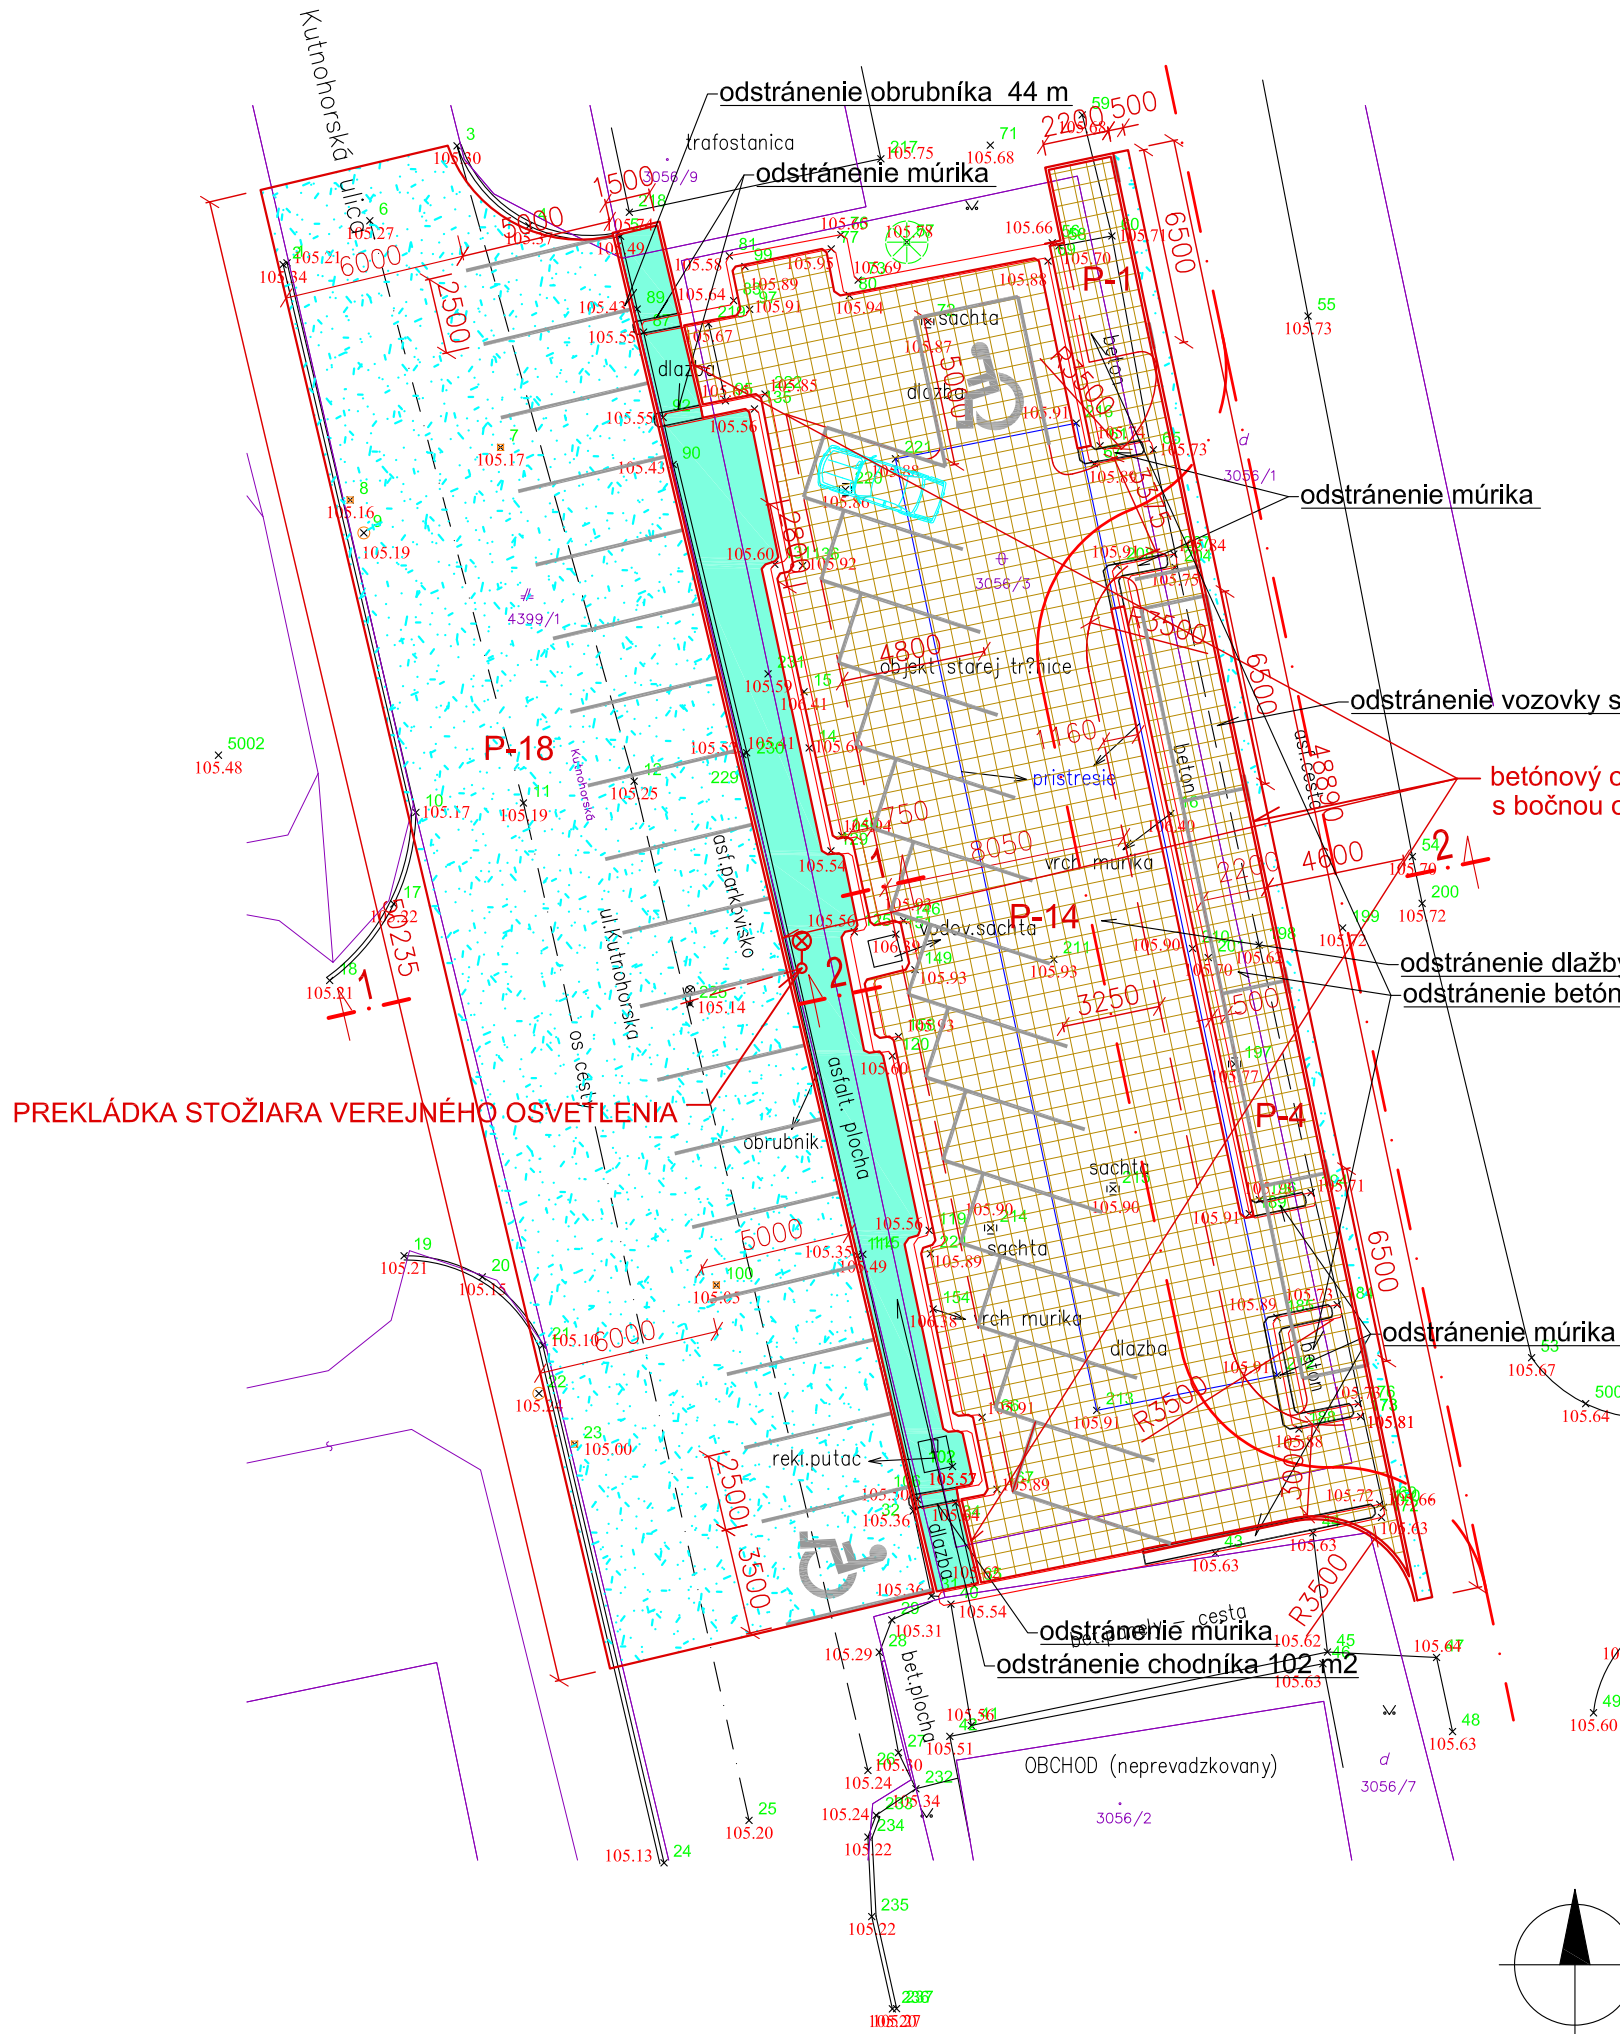

LEGENDA:

- rekonštrukcia komunikácii - 563 m²
- rekonštrukcia chodníka s asfaltovým krytom - 91 m²
- výstavba parkoviska z ekologickej dlažby SIKO - 573 m²

POČET EXIST. PARKOVIŠŤ : 37 Z TOHO 2 PRE TELESNE POSTIHNUTÝCH
 Kolmé státie - 18 p.m. / z toho 1 státie pre imobilných /
 Šikmé státie - 14 p.m. / z toho 1 státie pre imobilných /
 Pozdĺžne státie - 5 p.m.

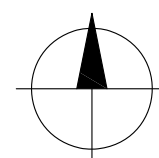

VYPRACOVAL : J. KAMENSKÝ	PROJEKTANT : D. DANKANINOVÁ	Dankaninová Drahoslava Petrovce nad Lab., 07101 Michalovce
INVESTOR : Mestský úrad Trebišov, M. R. Štefánika, 07525 Trebišov		
STAVBA : TREBIŠOV, ul. Kutnohorská - NÁVRH PARKOVISKA A STAVEBNÉ ÚPRAVY /Lokalita stará tržnica /		Formát : 2x A4 Dátum : 12 /2019
OBJEKT : SO 01 - PARKOVISKO		Účel : Projekt pre st. povolenie
OBSAH : SITUÁCIA		Mierka : 1:250 Číslo výkr. 3.