

PRIMÁTOR MESTA TREBIŠOV

Číslo: 39

Materiál určený na zasadnutie Mestského zastupiteľstva v Trebišove dňa: 12. 12. 2023

Názov materiálu: Dodatok č. 3 k Zmluve o výkone správy majetku obce č. 1644/9/2005/Z TV
(Východoslovenská vodárenská spoločnosť, a.s.)

Obsah materiálu: - dôvodová správa
- príloha č. 1 (situačný náčrt)
- príloha č. 2 (Dodatok č. 3 k Zmluve o výkone správy majetku obce
č. 1644/9/2005/Z TV)

Návrh na uznesenie:

Mestské zastupiteľstvo v Trebišove

schvaľuje

zverenie majetku mesta Trebišov, nachádzajúceho sa na stavbe „Trebišov – sídlisko Juh I., 2x39 b.j. – nájomné byty“, a to konkrétne vodná stavba: verejný vodovod SO 11 o dĺžke 135,70 m, na pozemkoch registra C-KN, parc. č. 1749/1, 1749/159, 1749/136, do správy pre Východoslovenskú vodárenskú spoločnosť, Komenského 50, 042 48 Košice, IČO: 36 570 460.

Predkladá: PhDr. Marek Čižmár, primátor

Spracoval: Mgr. Katarína Futóva, právnik

V Trebišove 05. 12. 2023

PhDr. Marek Čižmár v. r.

Dôvodová správa


Mesto Trebišov v rámci stavby „Trebišov – sídl. Juh I.,2x39 b.j. – nájomné byty“ vybudovalo okrem iného i vodnú stavbu SO 11 Verejný vodovod. Jedná sa o vodovodné potrubie DN 100 o dĺžke 135,70 m. Stavba sa nachádza na pozemkoch reg. C-KN parc. č. 1749/1, 1749/159, 1749/136, ktoré sú vlastníctvom mesta Trebišov.

Predmetná vodná stavba bude zverená do správy VVS a. s., Košice za identických podmienok, ktoré sú platné na základe uvedenej zmluvy o výkone správy majetku mesta.

V Trebišove 05.12.2023

Spracoval Ing. arch. Alexander Bugala, vedúci odd. výstavby a majetku

VODOVOD

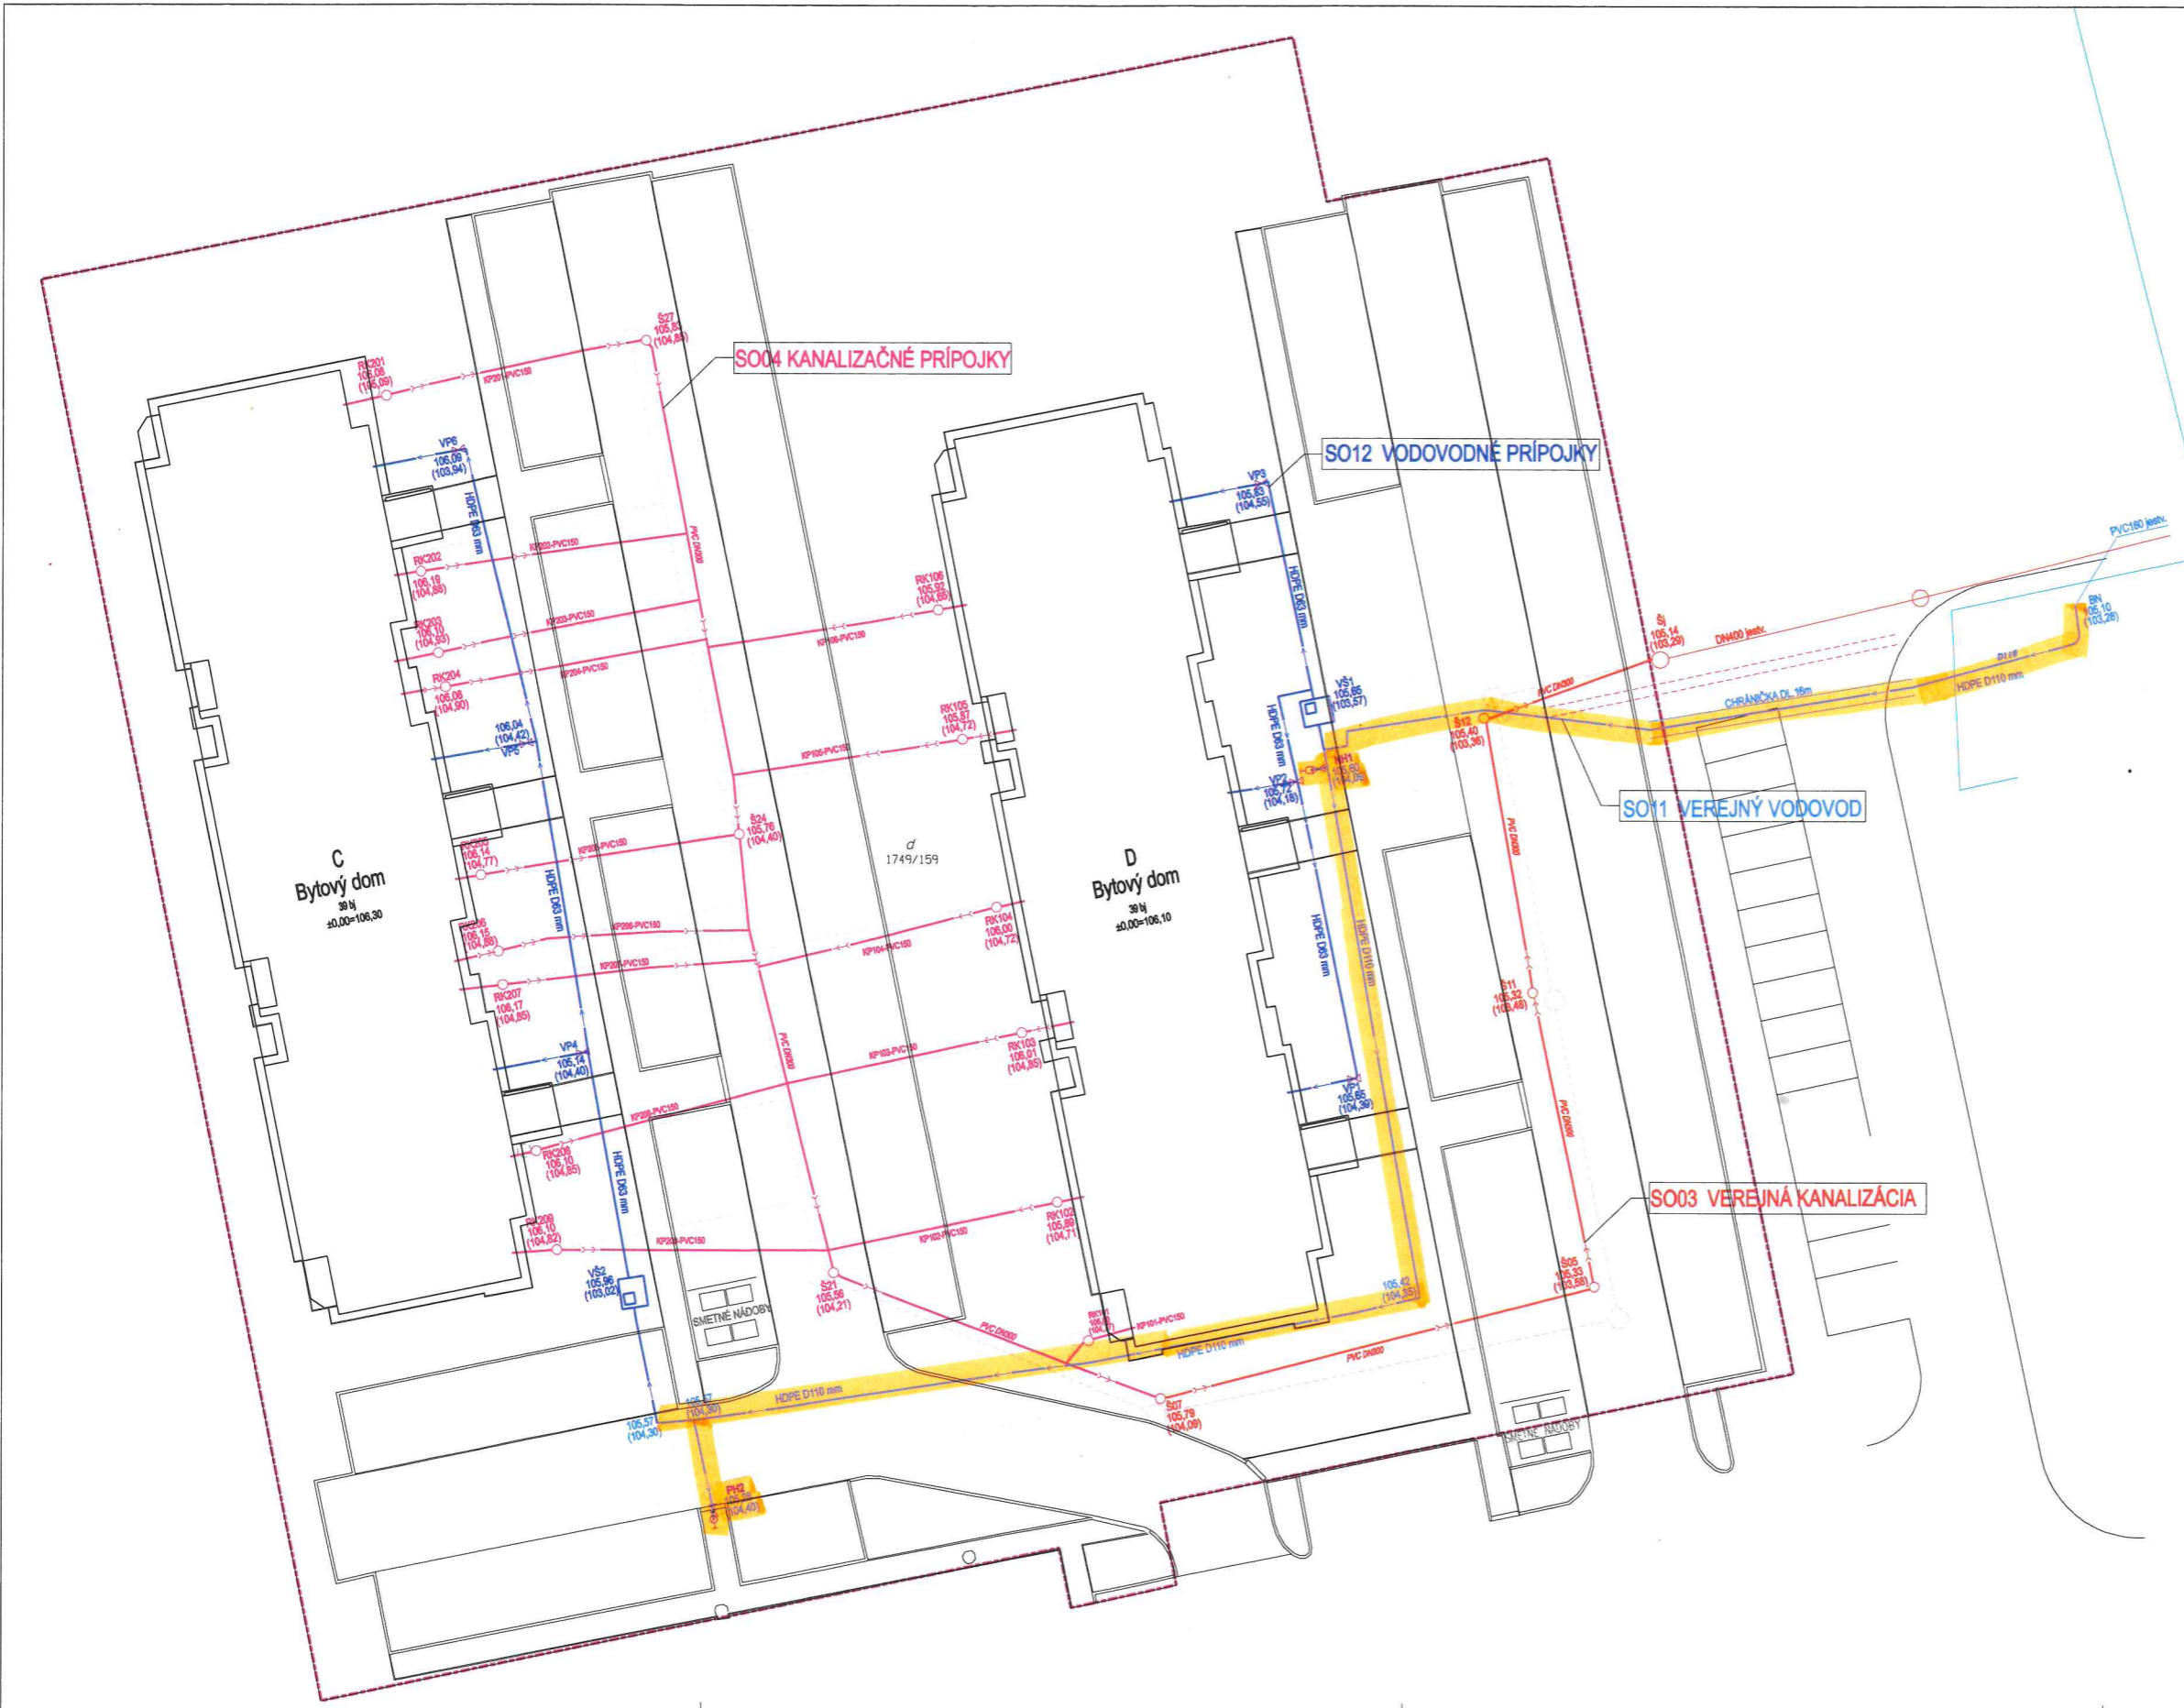

SO03 VEREJNÁ KANALIZÁCIA SO04 KANALIZAČNÉ PRÍPOJKY

Stavebný objekt	Stoka	Materiál	Dimenzia mm	Dĺžka m
SO03 Verejná kanalizácia	"A1"	PVC-U	300	72,60
SO04 Kanalizačné prípojky	Hlavná	PVC-U	300	78,00
	BD D-KP101	PVC-U	150	4,85
	BD D-KP102	PVC-U	150	15,70
	BD D-KP103	PVC-U	150	17,60
	BD D-KP104	PVC-U	150	16,40
	BD D-KP105	PVC-U	150	17,20
	BD D-KP106	PVC-U	150	15,70
	BD C-KP201	PVC-U	150	18,60
	BD C-KP202	PVC-U	150	17,70
	BD C-KP203	PVC-U	150	18,70
	BD C-KP204	PVC-U	150	18,60
	BD C-KP205	PVC-U	150	17,25
BD C-KP206	PVC-U	150	17,90	
BD C-KP207	PVC-U	150	17,90	
BD C-KP208	PVC-U	150	17,20	
BD C-KP209	PVC-U	150	18,90	
SPOLU SO04:				328,20

SO11 VEREJNÝ VODOVOD SO12 VODOVODNÉ PRÍPOJKY

Stavebný objekt	Stoka	Materiál	Dimenzia mm	Dĺžka m
SO11 Verejný vodovod	"1"	HDPE	100	135,70
SO12 Vodovodné prípojky	BD D (VŠ1)	HDPE	50	56,30
	BD C (VŠ2)	HDPE	50	77,30
SPOLU SO12:				133,60

LEGENDA:

OBJEKT	PSV-SKUTOČNÝ STAV	PROJEKTOVANÉ
SO 03 VEREJNÁ KANALIZÁCIA		
SO 04 KANALIZAČNÉ PRÍPOJKY		
SO 11 VEREJNÝ VODOVOD		
SO 12 VODOVODNÉ PRÍPOJKY		



PROJEKT SKUTOČNÉHO VYHOTOVENIA				
ZODP. PROJEKTANT	VYPRACOVÁV	KRESLIL	HIP	
ING. KELEMEN SLAVOMÍR	GABRIELA PETRANIČOVÁ	GABRIELA PETRANIČOVÁ	ING. KELEMEN SLAVOMÍR	
MIESTO STAVBY: TREBIŠOV, ULLSÁRU				
INVESTOR: MESTO TREBIŠOV				
AKCIA: TREBIŠOV - SÍDLISKO JUH I, 2x 39b.j. NÁJOMNÉ BYTY				
OBJEKT: SO 03 VEREJNÁ KANALIZÁCIA SO 04 KANALIZAČNÉ PRÍPOJKY SO 11 VEREJNÝ VODOVOD SO 12 VODOVODNÉ PRÍPOJKY				
OBSAH: SITUÁCIA				
FORMÁT	8 x A4			
DÁTUM	10/2023			
ÚČEL	PSV			
Č. ZÁKAZKY				
ARCH. ČÍSLO				
JEDNOTKY	m			
MIERKA	PRÍLOHA Č.			
1:200	2			

Dodatok č. 3 k zmluve o výkone správy majetku obce č. 1644/9/2005/Z TV

uzavretý medzi týmito zmluvnými stranami:

1. **Prevádzkovateľ :** Východoslovenská vodárenská spoločnosť, a.s.
zapísaná v obchodnom registri Mestského súdu Košice
oddiel Sa Vložka číslo: 1243/V
Sídlo : Komenského 50, 042 48 Košice
Zástupca : Ing. Stanislav Prúch – predseda predstavenstva
Ing. Jana Bernátová. – člen predstavenstva
IČO : 36 570 460
Bank. Spojenie: ČSOB a. s., Nám. Osloboditeľov 5, 040 11 Košice
Číslo účtu IBAN: SK70 7500 0000 0000 2550 0183

2. **Vlastník:**
Obec: Trebišov
zastúpená: starostom PhDr. Marek Čížmár
adresa: M. R. Štefánika 862/204, 075 01 Trebišov
IČO : 00331996
Bankové spojenie : VÚB banka
č. účtu : SK39 0200 0000 0000 1932 5622

sa z dôvodu rozšírenia infraštruktúrného majetku vlastníka dohodli na nasledujúcej zmene zmluvy o výkone správy majetku obce č.234/6/2021/Z TV:

1. Príloha č. 1 – Zoznam infraštruktúrného majetku obce sa **dopĺňa** o prílohu č. 1c/, ktorá je neoddeliteľnou súčasťou pôvodnej zmluvy.
2. Príloha č. 2 – Charakteristika infraštruktúrného majetku obce sa **dopĺňa** o prílohu č. 2c/, ktorá je neoddeliteľnou súčasťou pôvodnej zmluvy.
3. Príloha č. 3 – Výpis uznesenia Obecného zastupiteľstva sa **dopĺňa** o prílohu č. 3c/, ktorá je neoddeliteľnou súčasťou pôvodnej zmluvy.
4. Príloha č. 4 – Zoznam nehnuteľností nachádzajúcich sa v obci, ktoré majú možnosť sa napojiť na verejný vodovod (kanalizáciu) sa **dopĺňa** o prílohu č. 4c/, ktorá je neoddeliteľnou súčasťou pôvodnej zmluvy.
5. V texte pôvodnej zmluvy, tam kde sa uvádza „príloha č.1“, „príloha č.2“, „príloha č.3“, „príloha č.4“, rozumie sa aj príloha č.1c/, príloha č.2/, príloha č.3c/, príloha č.4c/
6. Čl. VII, bod 5 **sa mení** nasledovne: Súčasťou tejto zmluvy sú prílohy č. 1 až 4, 1c/ až 4c/
7. Tento dodatok je vyhotovený v 4 vyhotoveniach, pričom prevádzkovateľ dostane 2 vyhotovenia.

Prílohy: Príloha č. 1c/
Príloha č. 3c/

Príloha č. 2c/
Príloha č. 4c/

V Košiciach dňa:
Prevádzkovateľ:

Vlastník:

.....
Ing. Stanislav Prúch,
predseda predstavenstva

.....
Mesto Trebišov
zastúpené primátorom mesta
PhDr. Marek Čížmár

.....
Ing. Jana Bernátová
člen predstavenstva

Príloha č. 1c/

Zoznam infraštruktúrného majetku rozvodov verejného vodovodu v meste Trebišov – sídlisko JUH I

Vodovod		Materiál	DN	Dĺžka
Rozvodná sieť	SO11 Verejný vodovod	HDPE	100	135,70 m
			Celková dĺžka	135,70 m

Prípojky nie sú predmetom výkonu správy majetku obce.

Príloha č. 2c/

Charakteristika infraštruktúrneho majetku verejného vodovodu

NÁZOV MAJETKU:	prívodné potrubie	zásobné potrubie	rozvodná sieť	ČS	PČS	vodojem	iné	celkom
Obstarávacia cena:								
Oprávky:								
Zostatková cena:								
Výška poskytnutej dotácie a jej zdroj:								
Rok nadobudnutia majetku								
Mesiac, rok začatia/ukončenia realizácie stavby								
Mesiac, rok kolaudácie stavby								
Poruchovosť (počet porúch za časovú jednotku) na prevádzkovanom VV								
Stav využitia kapacity								
Súlad s platnou právnou úpravou a s požiadavkami určenými v povoleniach na vodné stavby								

Výpis uznesenia
Obecného zastupiteľstva č. Kliknutím zadáte text. zo zasadnutia konaného dňa
Kliknutím zadáte text.
vo veci zverenia majetku obce do správy VVS, a. s.

Obecné zastupiteľstvo predloženy návrh zmluvy o výkone správy majetku obce s Východoslovenskou vodárenskou spoločnosťou, a. s.:

a) prerokovalo

- s pripomienkami
- bez pripomienok

b) **schvaľuje**

1. zverenie majetku obce /presná definícia/ do správy pre VVS, a. s. s obstarávacou cenou Kliknutím zadáte text., - €
2. podstatné náležitosti zmluvy o zverení majetku obce do správy VVS, a.s. /definovať zverený majetok, platobné podmienky, účel majetku, čas výkonu správy, najdôležitejšie práva a povinnosti zmluvných strán/

Z celkového počtu Kliknutím zadáte text. poslancov sa hlasovania zúčastnili Kliknutím zadáte text. poslanci.

- za schválenie návrhu zmluvy hlasovali Kliknutím zadáte text. poslanci
- proti schváleniu návrhu zmluvy hlasovali Kliknutím zadáte text. poslanci

V Trebišove dňa

starosta obce
/okrúhla pečiatka/

