

PRIMÁTOR MESTA TREBIŠOV

Číslo: 40

Materiál určený na zasadnutie Mestského zastupiteľstva v Trebišove dňa: 12. 12. 2023

Názov materiálu: Dodatok č. 3 k Zmluve o výkone správy majetku obce č. 1645/10/2005/Z TV
(Východoslovenská vodárenská spoločnosť, a.s.)

Obsah materiálu: - dôvodová správa
- príloha č. 1 (mapový podklad)
- príloha č. 2 (Dodatok č. 3 k Zmluve o výkone správy majetku obce
č. 1645/10/2005/Z TV)

Návrh na uznesenie:

Mestské zastupiteľstvo v Trebišove

schvaľuje

zverenie majetku mesta Trebišov, nachádzajúceho sa na stavbe „Trebišov – sídlisko Juh I., 2x39 b.j. – nájomné byty“, a to konkrétne vodná stavba: verejná kanalizácia SO 03, o dĺžke 72,60 m, na pozemkoch registra C-KN, parc. č. 1749/1, 1749/159, 1749/136, do správy pre Východoslovenskú vodárenskú spoločnosť, Komenského 50, 042 48 Košice, IČO: 36 570 460.

Predkladá: PhDr. Marek Čižmár, primátor

Spracoval: Mgr. Katarína Futóva, právnik

V Trebišove 05. 12. 2023

PhDr. Marek Čižmár v. r.

Dôvodová správa


Mesto Trebišov v rámci stavby „Trebišov – sídl. Juh I.,2x39 b.j. – nájomné byty“ vybudovalo okrem iného i vodnú stavbu SO 03 Verejná kanalizácia. Jedná sa o kanalizačné potrubie DN 300 o dĺžke 72,60 m. Stavba sa nachádza na pozemkoch reg. C-KN parc. č. 1749/1, 1749/159, 1749/136, ktoré sú vlastníctvom mesta Trebišov.

Predmetná vodná stavba bude zverená do správy VVS a. s., Košice za identických podmienok, ktoré sú platné na základe uvedenej zmluvy o výkone správy majetku mesta.

V Trebišove 05.12.2023

Spracoval Ing. arch. Alexander Bugala, vedúci odd. výstavby a majetku

KANALIZÁCIA

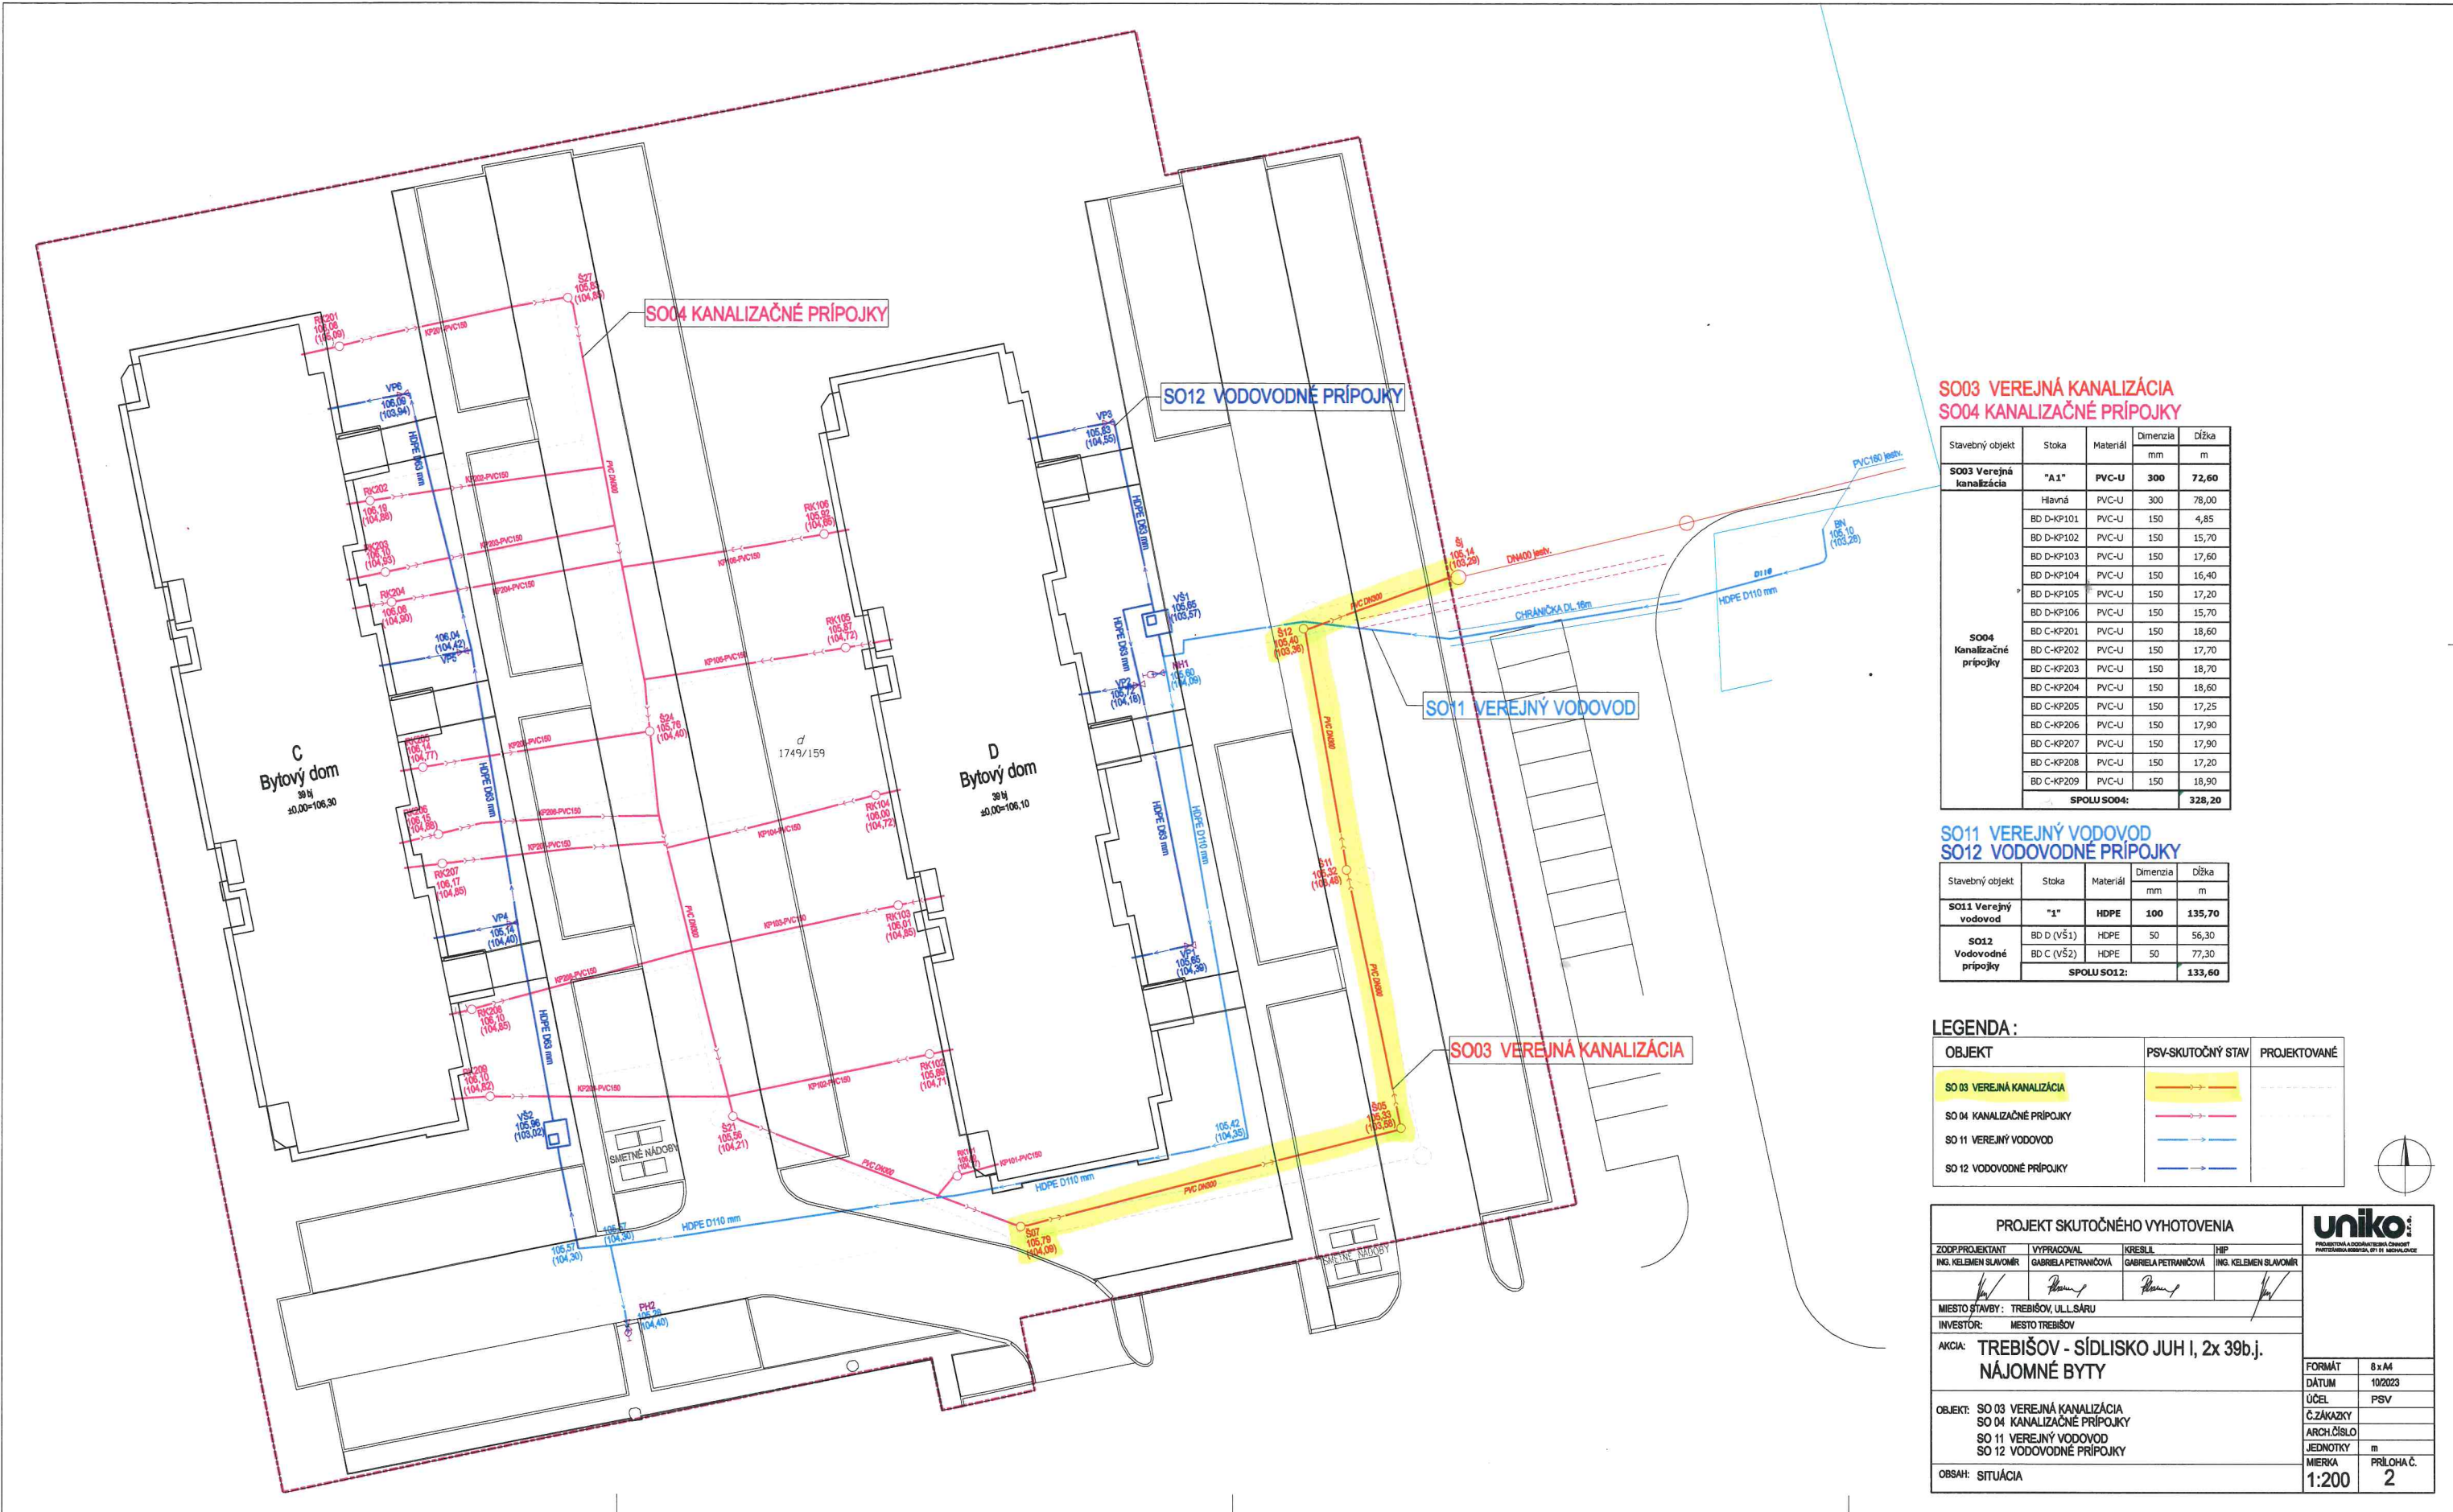

SO03 VEREJNÁ KANALIZÁCIA SO04 KANALIZAČNÉ PRÍPOJKY

Stavebný objekt	Stoka	Materiál	Dimenzia mm	Dĺžka m
SO03 Verejná kanalizácia	"A1"	PVC-U	300	72,60
SO04 Kanalizačné prípojky	BD D-KP101	PVC-U	150	4,85
	BD D-KP102	PVC-U	150	15,70
	BD D-KP103	PVC-U	150	17,60
	BD D-KP104	PVC-U	150	16,40
	BD D-KP105	PVC-U	150	17,20
	BD D-KP106	PVC-U	150	15,70
	BD C-KP201	PVC-U	150	18,60
	BD C-KP202	PVC-U	150	17,70
	BD C-KP203	PVC-U	150	18,70
	BD C-KP204	PVC-U	150	18,60
	BD C-KP205	PVC-U	150	17,25
	BD C-KP206	PVC-U	150	17,90
BD C-KP207	PVC-U	150	17,90	
BD C-KP208	PVC-U	150	17,20	
BD C-KP209	PVC-U	150	18,90	
SPOLU SO04:				328,20

SO11 VEREJNÝ VODOVOD SO12 VODOVODNÉ PRÍPOJKY

Stavebný objekt	Stoka	Materiál	Dimenzia mm	Dĺžka m
SO11 Verejný vodovod	"1"	HDPE	100	135,70
SO12 Vodovodné prípojky	BD D (VŠ1)	HDPE	50	56,30
	BD C (VŠ2)	HDPE	50	77,30
SPOLU SO12:				133,60

LEGENDA:

OBJEKT	PSV-SKUTOČNÝ STAV	PROJEKTOVANÉ
SO 03 VEREJNÁ KANALIZÁCIA		
SO 04 KANALIZAČNÉ PRÍPOJKY		
SO 11 VEREJNÝ VODOVOD		
SO 12 VODOVODNÉ PRÍPOJKY		

PROJEKT SKUTOČNÉHO VYHOTOVENIA				
ZODP. PROJEKTANT ING. KELEMEN SLAVOMÍR	VYPRACOVAL GABRIELA PETRANČOVÁ	KRESLIL GABRIELA PETRANČOVÁ	HP ING. KELEMEN SLAVOMÍR	
MIESTO STAVBY: TREBIŠOV, ULL. SÁRU				FORMÁT: 8 x A4 DÁTUM: 10/2023 ÚČEL: PSV Č. ZÁKAZKY: ARCH. ČÍSLO: JEDNOTKY: m MIERKA: 1:200 PRÍLOHA Č.: 2
INVESTOR: MESTO TREBIŠOV				
AKCIA: TREBIŠOV - SÍDLISKO JUH I, 2x 39b.j. NÁJOMNÉ BYTY				
OBJEKT: SO 03 VEREJNÁ KANALIZÁCIA SO 04 KANALIZAČNÉ PRÍPOJKY SO 11 VEREJNÝ VODOVOD SO 12 VODOVODNÉ PRÍPOJKY				
OBSAH: SITUÁCIA				

Dodatok č. 3 k zmluve o výkone správy majetku obce č. 1645/10/2005/Z TV

uzavretý medzi týmito zmluvnými stranami:

1. **Prevádzkovateľ :** Východoslovenská vodárenská spoločnosť, a.s.
zapísaná v obchodnom registri Mestského súdu Košice
oddiel Sa Vložka číslo: 1243/V
Sídlo : Komenského 50, 042 48 Košice
Zástupca : Ing. Stanislav Prúch – predseda predstavenstva
Ing. Jana Bernátová – člen predstavenstva
IČO : 36 570 460
Bank. Spojenie: ČSOB a. s., Nám. Osloboditeľov 5, 040 11 Košice
Číslo účtu IBAN: SK70 7500 0000 0000 2550 0183

2. **Vlastník:**
Obec: Trebišov
zastúpená: starostom PhDr. Marek Čížmár
adresa: M. R. Štefánika 862/204, 075 01 Trebišov
IČO : 00331996
Bankové spojenie : VÚB banka
č. účtu : SK39 0200 0000 0000 1932 5622

sa z dôvodu rozšírenia infraštruktúrného majetku vlastníka dohodli na nasledujúcej zmene zmluvy o výkone správy majetku obce č. 439/7/2021/Z TV:

1. Príloha č. 1 – Zoznam infraštruktúrného majetku obce sa **dopĺňa** o prílohu č. 1c/, ktorá je neoddeliteľnou súčasťou pôvodnej zmluvy.
2. Príloha č. 2 – Charakteristika infraštruktúrného majetku obce sa **dopĺňa** o prílohu č. 2c/, ktorá je neoddeliteľnou súčasťou pôvodnej zmluvy.
3. Príloha č. 3 – Výpis uznesenia Obecného zastupiteľstva sa **dopĺňa** o prílohu č. 3c/, ktorá je neoddeliteľnou súčasťou pôvodnej zmluvy.
4. Príloha č. 4 – Zoznam nehnuteľností nachádzajúcich sa v obci, ktoré majú možnosť sa napojiť na verejný vodovod (kanalizáciu) sa **dopĺňa** o prílohu č. 4c/, ktorá je neoddeliteľnou súčasťou pôvodnej zmluvy.
5. V texte pôvodnej zmluvy, tam kde sa uvádza „príloha č.1“, „príloha č.2“, „príloha č.3“, „príloha č.4“, rozumie sa aj príloha č.1c/, príloha č.2c/, príloha č.3c/, príloha č.4c/.
6. Čl. VII, bod 5 **sa mení** nasledovne: Súčasťou tejto zmluvy sú prílohy č. 1 až 4, 1c/ až 4c/.
7. Tento dodatok je vyhotovený v 4 vyhotoveniach, pričom prevádzkovateľ dostane 2 vyhotovenia.

Prílohy: Príloha č. 1c/
Príloha č. 3c/

Príloha č. 2c/
Príloha č. 4c/

V Košiciach dňa:
Prevádzkovateľ:

Vlastník:

.....
Ing. Stanislav Prúch
predseda predstavenstva

.....
Mesto Trebišov
zastúpené primátorom mesta
PhDr. Marekom Čížmárom

.....
Ing. Jana Bernátová
člen predstavenstva

Príloha č. 1c/

**Zoznam infraštruktúrného majetku rozvodov verejnej kanalizácie
v meste Trebišov – sídlisko JUH I**

Kanalizácia	Materiál	DN	Dĺžka (m)
Verejná kanalizácia S003	PVC - U	300	72,60 m

Celková dĺžka: 72,60 m

Prípojky nie sú predmetom výkonu správy majetku obce.

Príloha č. 2c/

**Charakteristika infraštruktúrneho majetku rozvodov verejnej kanalizácie
v meste Trebišov**

NÁZOV MAJETKU:	Kmeňová stoka	Uličná stoka	ČS, PČS	spolu
Obstarávacia cena:				
Oprávky:				
Zostatková cena:				
Výška poskytnutej dotácie a jej zdroj:				
Rok nadobudnutia majetku:				
Vek:				
Poruchovosť:				
Stav využitia kapacity:				
Súlad s platnou právnou úpravou a s požiadavkami určenými v povoleniach na vodné stavby:				

Výpis uznesenia
Obecného zastupiteľstva č. Kliknutím zadáte text. zo zasadnutia konaného dňa
Kliknutím zadáte text.
vo veci zverenia majetku obce do správy VVS, a. s.

Obecné zastupiteľstvo predloženy návrh zmluvy o výkone správy majetku obce s Východoslovenskou vodárenskou spoločnosťou, a. s.:

a) prerokovalo

- s pripomienkami
- bez pripomienok

b) **schvaľuje**

1. zverenie majetku obce /presná definícia/ do správy pre VVS, a. s. s obstarávacou cenou Kliknutím zadáte text., - €
2. podstatné náležitosti zmluvy o zverení majetku obce do správy VVS, a.s. /definovať zverený majetok, platobné podmienky, účel majetku, čas výkonu správy, najdôležitejšie práva a povinnosti zmluvných strán/

Z celkového počtu Kliknutím zadáte text. poslancov sa hlasovania zúčastnili Kliknutím zadáte text. poslanci.

- za schválenie návrhu zmluvy hlasovali Kliknutím zadáte text. poslanci
- proti schváleniu návrhu zmluvy hlasovali Kliknutím zadáte text. poslanci

V Trebišove, dňa

starosta obce
/okrúhla pečiatka/

Zoznam nehnuteľností nachádzajúcich sa v meste Trebišov, ktoré majú možnosť sa napojiť na verejnú kanalizáciu

p.č.	Meno a priezvisko vlastníka nehnuteľnosti/resp.názov firmy	Ulica, súpisné číslo, orientačné číslo	Napojený	Nenapojený
1.				
2.				
3.				
4.				
5.				
5.				
6.				
7.				
8.				
9.				
10.				
11.				
11.				
12.				
F2.2/A-5