

PRIMÁTOR MESTA TREBIŠOV

Číslo: 16

Materiál určený na zasadnutie Mestského zastupiteľstva v Trebišove dňa: 09. 03. 2026

Názov materiálu: Vodozádržné opatrenia – prestavba nepriepustných spevnených plôch na priepustné ZŠ – Pribinova Trebišov

Obsah materiálu: - dôvodová správa,
- situácia – navrhovaný stav

Návrh na uznesenie:

Mestské zastupiteľstvo v Trebišove

A/ schvaľuje

1. zabezpečenie financovania prípadných neoprávnených výdavkov projektu „**Vodozádržné opatrenia – prestavba nepriepustných spevnených plôch na priepustné ZŠ – Pribinova Trebišov**“ realizovaného v rámci výzvy PSK-MZP-021-2024-ITI-EFRR s kódom žiadosti NFP401202I482, ktorého ciele sú v súlade s platným Územným plánom mesta Trebišov a platným Programom hospodárskeho a sociálneho rozvoja mesta Trebišov, z rozpočtu mesta Trebišov;
2. že štatutárny orgán žiadateľa/prijímateľa je v súlade s pravidlami hospodárenia a nakladania s majetkom oprávnený na podpis zmluvy o poskytnutí nenávratného finančného príspevku;

B/ berie na vedomie

1. predloženú dôvodovú správu o podmienkach podania projektu „Vodozádržné opatrenia – prestavba nepriepustných spevnených plôch na priepustné ZŠ – Pribinova Trebišov“ realizovaného v rámci výzvy PSK-MZP-021-2024-ITI-EFRR;
2. uzatvorenie zmluvy o poskytnutí NFP.

Predkladá: PhDr. Marek Čižmár, primátor

Spracoval: Mgr. Martina Dembická, referent pre regionálny rozvoj

V Trebišove 26. 02. 2026

PhDr. Marek Čižmár v. r.

Dôvodová správa

Ministerstvo životného prostredia Slovenskej republiky ako sprostredkovateľský orgán pre Program Slovensko 2021- 2027 vyhlásil výzvu zameranú na vodozádržné opatrenia na adaptáciu na zmenu klímy v sídlach a krajine a/alebo ochranu pred povodňami (mimo vodných tokov).

Mesto Trebišov má záujem zapojiť sa do tejto výzvy a podať žiadosť o nenávratný finančný príspevok s cieľom realizácie projektu zameraného na premenu nepriepustnej plochy s rozlohou 1265 m² na priepustnú plochu s vodozádržnou funkciou. Na spevnené časti bude použitá zámková dlažba (801 m²), ktorá umožňuje lepšie vsakovanie dažďovej vody. Zvyšná časť plochy (464 m²) bude tvorená zeleňou doplnenou o výsadbu vhodnými drevinami, čím sa zlepší priepustnosť a vizuálna časť celého priestoru. Pod dlažbou bude zriadená drenážna vrstva z recyklovaného materiálu, z ktorej bude odvádzaná zachytená voda drenážnym potrubím do zelenej priepustnej plochy. V nej bude vybudovaná drenážna ryha, slúžiaca na efektívne vsakovanie vody do podlažia a dopĺňanie spodných vôd.

Tieto aktivity prispievajú k lepšiemu zachytávaniu dažďovej vody, znížia množstvo vody odvádzanej do kanalizácie a pomôžu predchádzať jej preťaženiu.


Predkladaný projekt predstavuje systematické riešenie zlepšenia hospodárenia dažďovou vodou a adaptácie územia na negatívne dôsledky zmeny klímy.

V Trebišove 26. 02. 2026

Spracoval: Mgr. Martina Dembická, referent pre regionálny rozvoj

Základná škola
Pribinova - Trebišov

parc. č. 3622/2

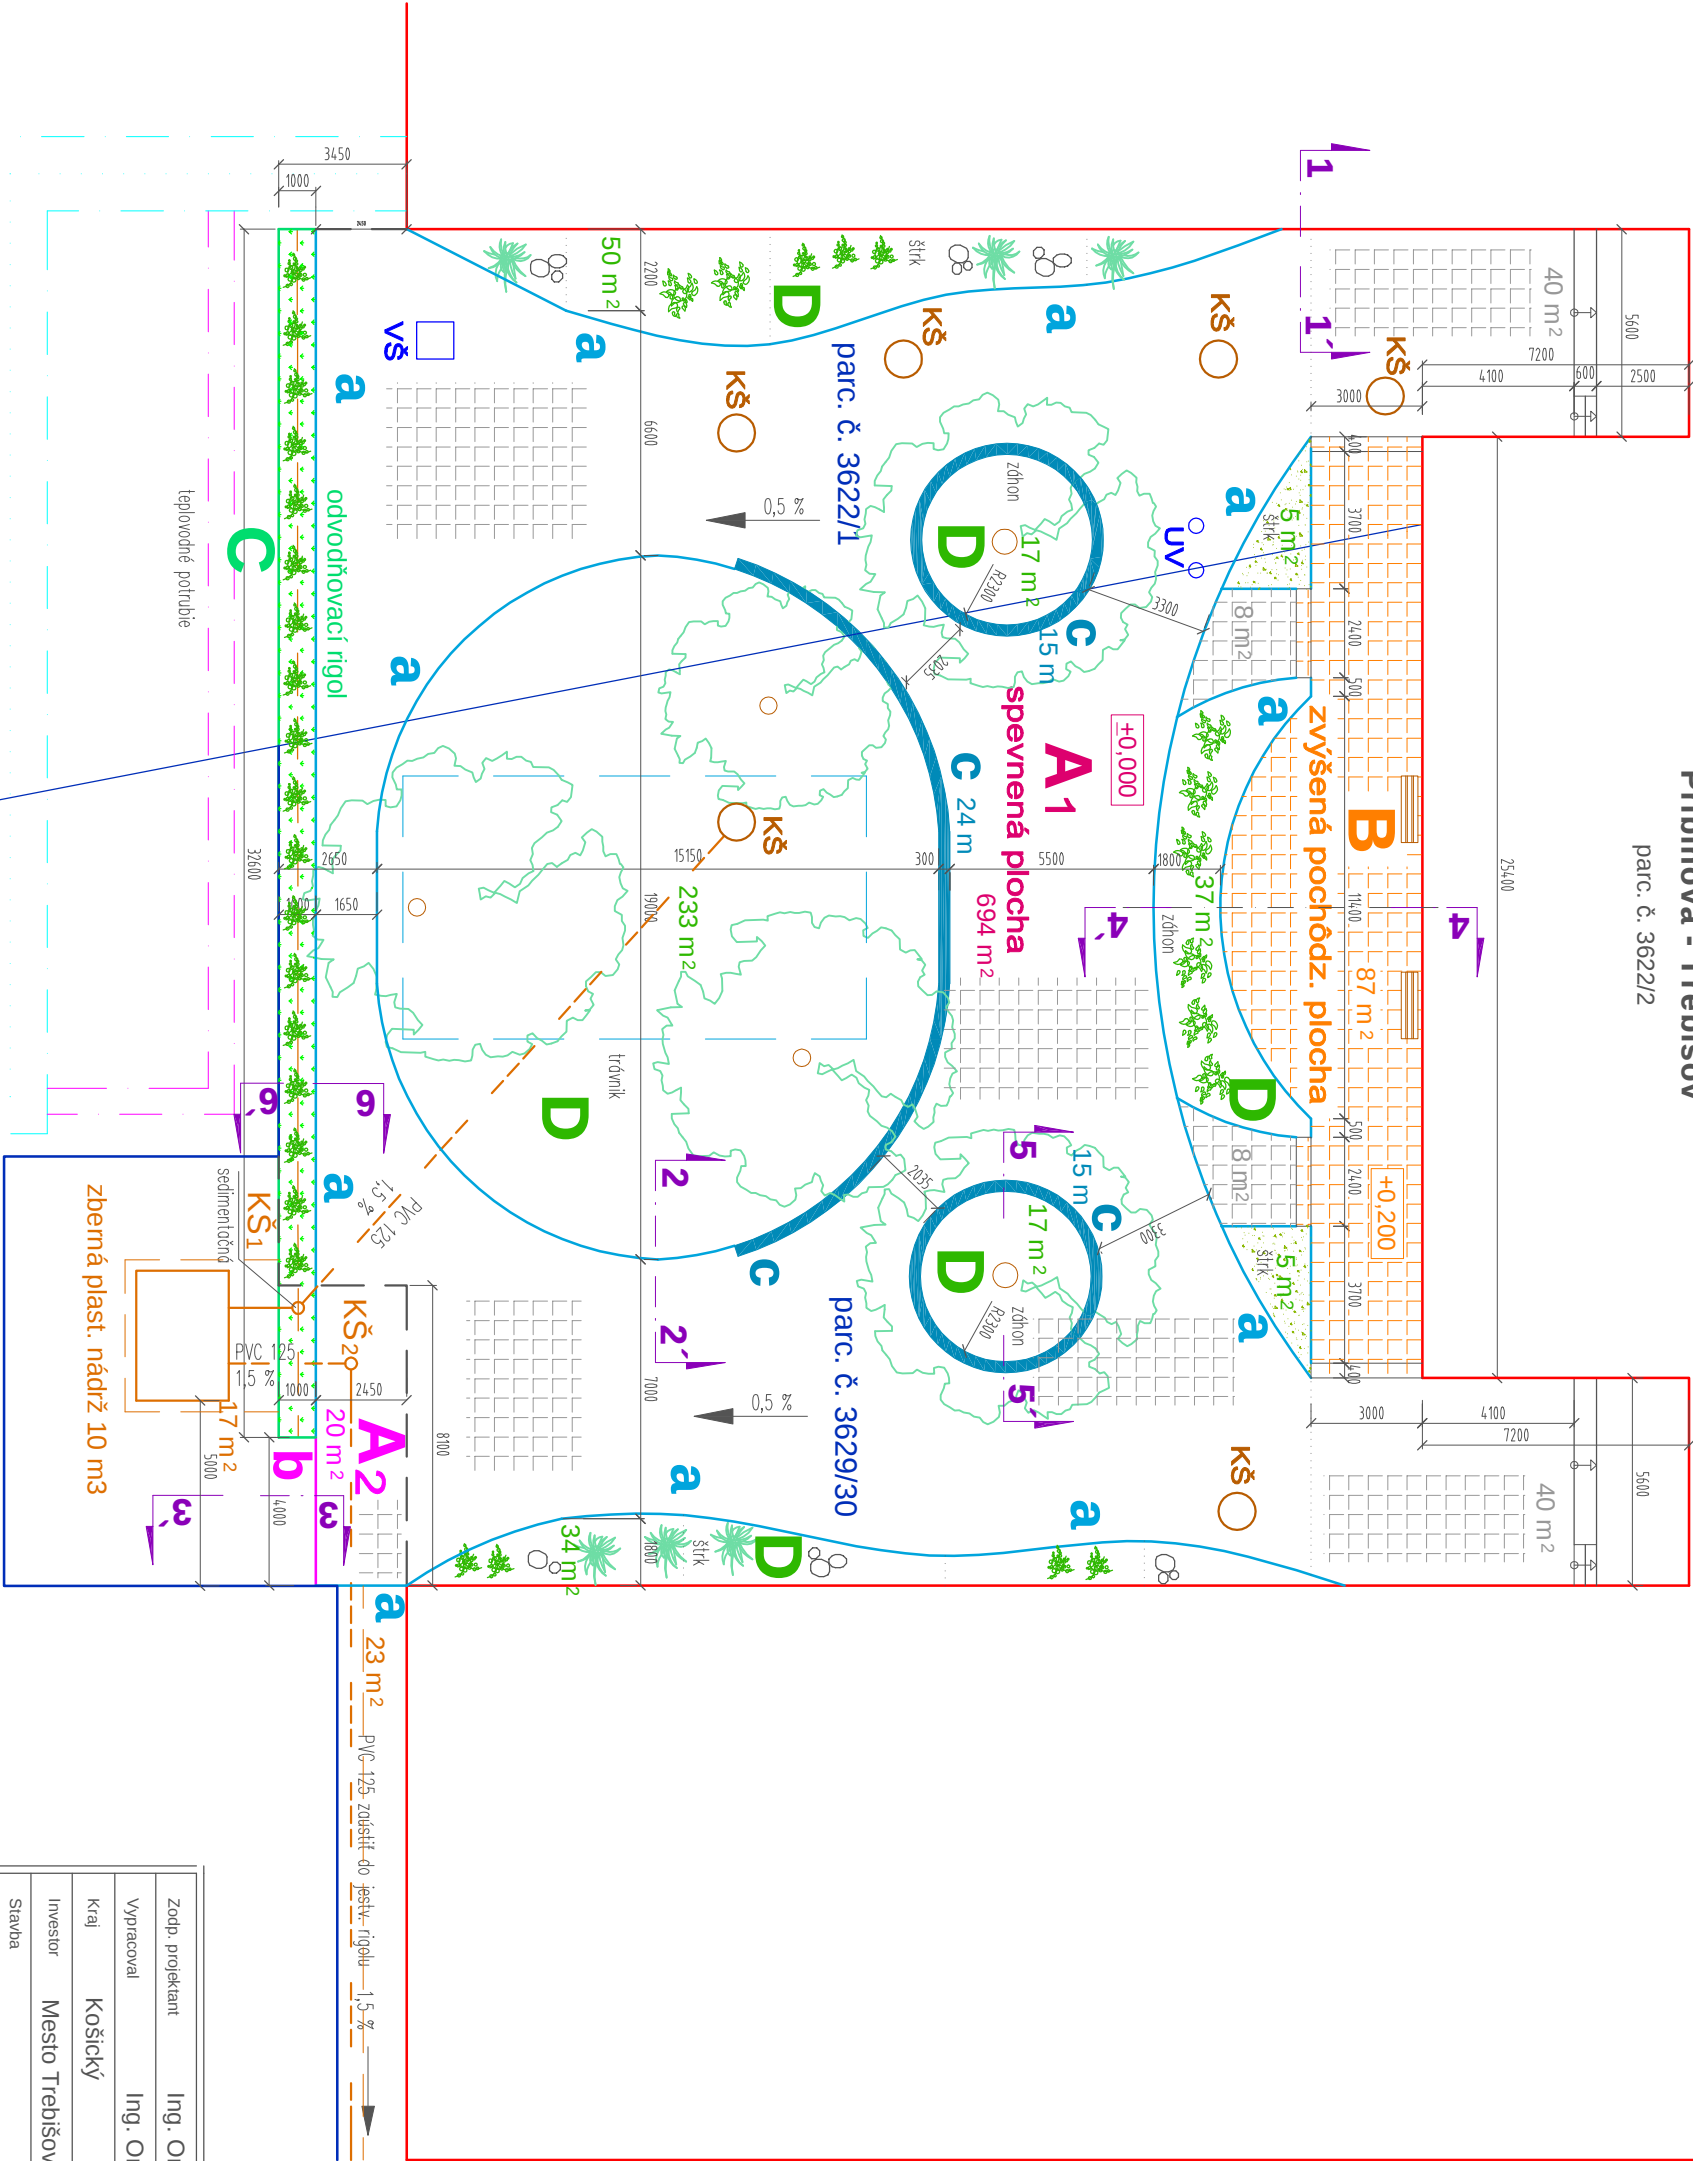

Legenda značenia

Spevnená plocha celkom : 801,0 m²
- zámková dlažba hr. 6 mm **A1 + A2** : 694,0 + 20,0 = 714 m²
B : 87,0 m²

Odvodňovací vsakovací rigol **C** : 33,0 m²

- šírka 1,0 m, hĺbka 1,20 m - plocha : 33,0 m²
- povrch rigolu zatravnený : 33,0 m²
- výsadba kríkovitých drevín (záhon - vavrínovec, dráč, bršlien...) : 33,0 m²
(na odvodňovacom rigole)
množstvo spolu : 18 ks

- zberná plastová nádrž o objeme 10 m³ : 1 ks (výkop- zast. pl. 17 m²)
- drenážne perforované potrubie DN 100 : 33,0 m
- kanalizačné potrubie DN 125 : : 62,0 m (výkop- zast. pl. 23 m²)
- kanalizačná šachta sedimentačná DN 315 **KŠ1** : 1 ks
- kanalizačná šachta revízná DN 315 **KŠ2** : 1 ks

Zatravnené plochy **D** : 431,0 m²
- z toho - trávnik : 233,0 m²
štrkové plochy : 94,0 m²
záhony : 104,0 m²
(z toho 33 m² na odvod. rigole **C**)

- nový výsev tráv a kvetov (levandúľa, nátržník, iberka...) : 5 ks
- výsadba stromov (javor miliečny) : 5 ks
- výsadba kríkovitých drevín (vavrínovec, dráč, bršlien...) : 5 ks
(na odvodňovacom rigole)

množstvo spolu : 15 ks

Obrubníky betónové
osadené do betón. lôžka s bočnou oporou

- parkový (500/80/200) **a** : 215,0 m (430 ks)
- nábehový (200x150/100x1000) **b** : 4,0 m (4 ks)

Oporný múrik š.30, v.50 cm **c** : 54,0 m
z betón. tvárnic 50/30/25 cm
+ betón. krycia doska 50/35/4,5 cm



Zodp. projektant	Ing. Ondrej Ostrožovič		
Vypracoval	Ing. Ondrej Ostrožovič		
Kraj	Košický	Mesto stavby	Trebišov
Investor	Mesto Trebišov, M. R. Štefánika 862/204, Trebišov		
Stavba	Vodozádržné opatrenia - prestavba nepriepustných spevnených plôch na priepustné ZŠ - Pribinova, Trebišov		
Časť	Architektonicko - stavebné riešenie	Formát	2xA4
		Dátum	04/2024
		Účel	Projekt stavby
Obsah výkresu	Situácia - návrh. stav	Č. zákazky	
		Mierka	Výkres č.
		1:200	3