

# MESTSKÉ ZASTUPITEĽSTVO V TREBIŠOVE



177/2024

## U Z N E S E N I E MESTSKÉHO ZASTUPITEĽSTVA V TREBIŠOVE

z 9. zasadnutia

zo dňa 12. 02. 2024

K bodu č.: 11

**Zmluva o budúcej zmluve o zriadení vecného bremena (ČERMÁK-NOVOSAD s.r.o.)**

### Mestské zastupiteľstvo v Trebišove

#### **A/ schvaľuje**

uzatvorenie zmluvy o budúcej zmluve o zriadení vecného bremena k časti nehnuteľnosti nachádzajúcej sa v katastrálnom území Trebišov, zapísanej na LV č. 4170, a to pozemku registra C KN, parc. č. 2257/1, zastavaná plocha a nádvorie, o výmere 17 718 m<sup>2</sup>, v rozsahu podľa priloženého situačného návrhu č. 1, v prospech budúceho oprávneného: Východoslovenská distribučná, a.s., so sídlom: Mlynská 31, 042 91 Košice, IČO: 36 599 361, obsahom ktorého bude povinnosť povinného – mesta Trebišov na predmetnom pozemku strpieť umiestnenie NN vedenia s príslušnými napojeniami a vývodmi do existujúcej distribučnej siete, v rozsahu podľa priloženého situačného nákresu č. 1, za cenu podľa platných Zásad hospodárenia a nakladania s majetkom mesta,

#### **B/ schvaľuje**

uzatvorenie zmluvy o budúcej zmluve o zriadení vecného bremena k časti nehnuteľnosti nachádzajúcej sa v katastrálnom území Trebišov, zapísanej na LV č. 4170, a to pozemku registra C KN, parc. č. 2257/1, zastavaná plocha a nádvorie, o výmere 17 718 m<sup>2</sup>, v prospech budúceho oprávneného: ČERMÁK-NOVOSAD s.r.o., so sídlom Zimná 219, 076 02 Novosad, IČO: 36 586 129, obsahom ktorého bude povinnosť povinného – mesta Trebišov na predmetnom pozemku strpieť umiestnenie elektrickej prípojky (SO 07), vodovodnej prípojky (SO 05), kanalizačnej prípojky (SO 06) s príslušnými napojeniami a vývodmi do existujúcej distribučnej siete, v rozsahu podľa priloženého situačného nákresu č. 2 a zriadiť a užívať prístupový chodník v rozsahu podľa priloženého situačného nákresu č. 3, za cenu podľa platných Zásad hospodárenia a nakladania s majetkom mesta.

**PhDr. Marek Čižmár v. r.**  
primátor

Overovatelia:

PhDr. Beáta Kereštanová .....

Jozef Krucovčín .....

KOMENSKÉHO ULICA


2329/6

2257/11

2257/81

2257/171

ULICA 1. DECEMBRA

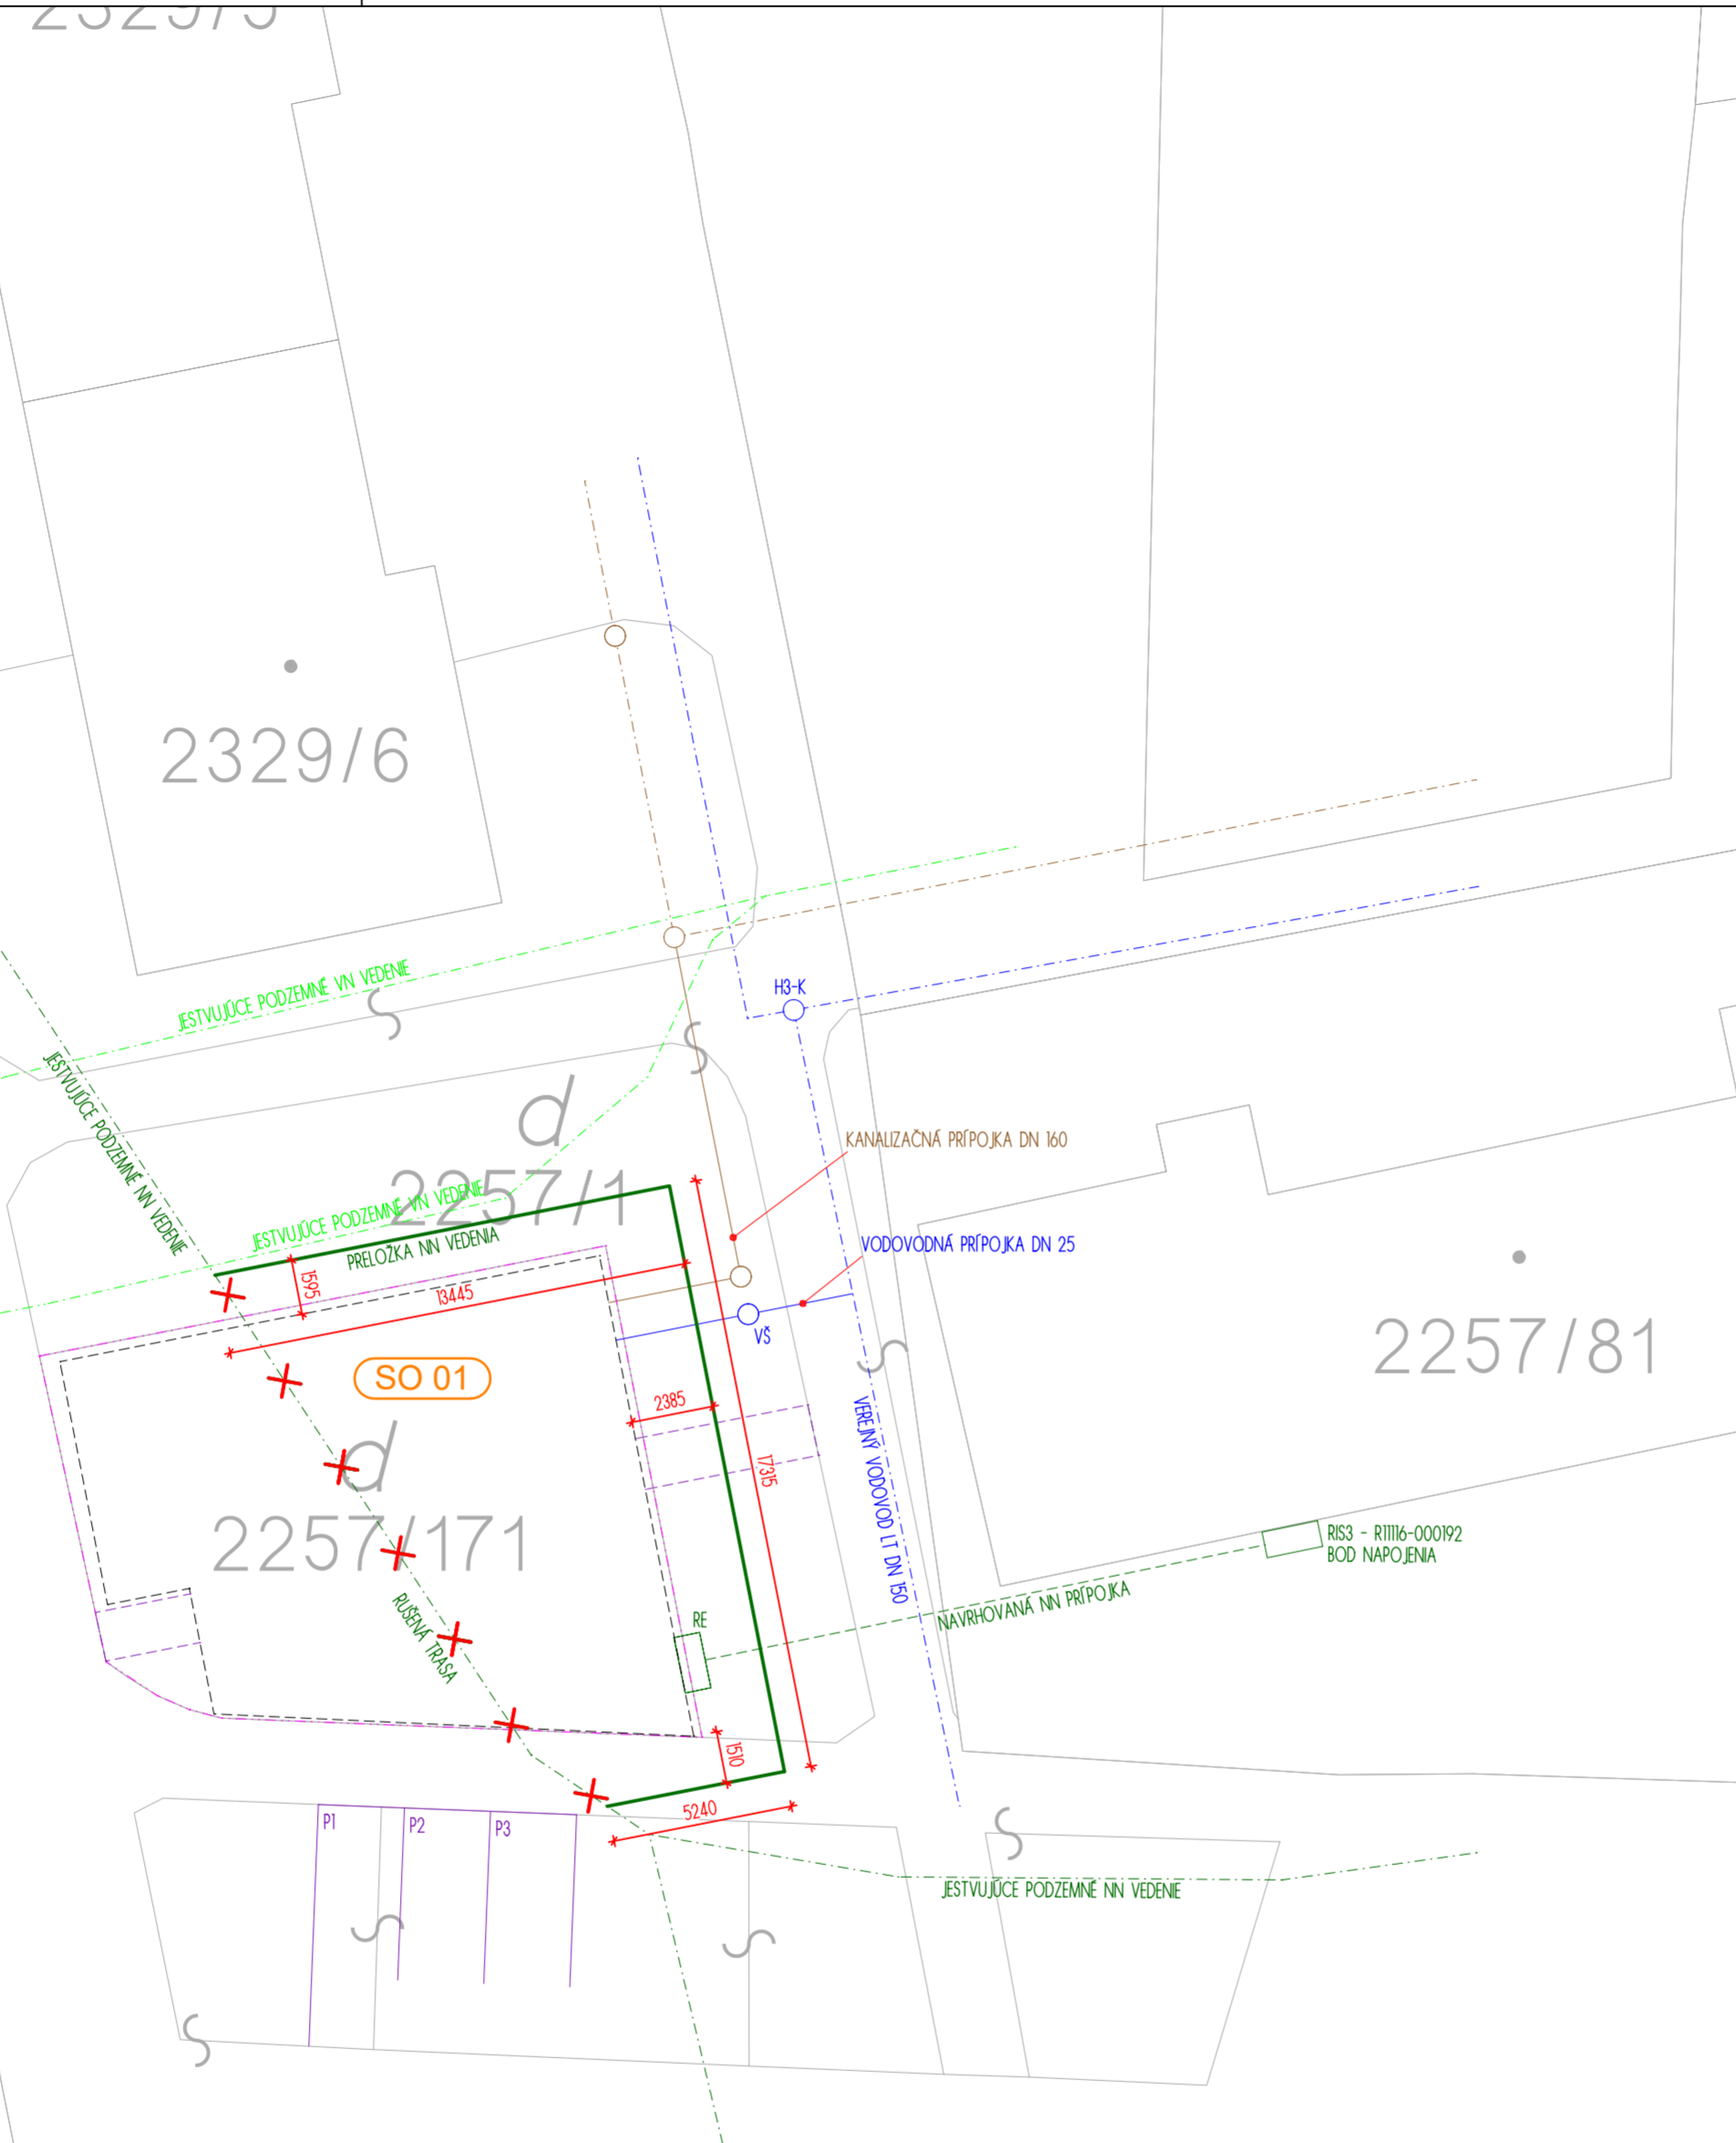

**LEGENDA**

**JESTVUJÚCE SIETE**

- VEREJNÝ VODOVOD LT DN 150
- VEREJNÝ VODOVOD LT DN 150
- PODZEMNÉ VN VEDENIE
- PODZEMNÉ NN VEDENIE
- PODZEMNÉ VEDENIE SLOVAK TELEKOM
- TEPLOVOD TREBIŠOVSKÁ ENERGETICKÁ

**PRÍPOJKY**

- VODOVODNÁ PRÍPOJKA DN 25
- KANALIZAČNÁ PRÍPOJKA DN 160
- NN PRÍPOJKA

**PRELOŽKY**


- PRELOŽKA NN VEDENIA
- RUŠENÁ TRASA

**INÉ**

- HRANICA PARCELY
- NAVRHOVANÝ OBJEKT

**OBJEKTOVÁ SKLADBA**

- SO 01 - HLAVNÝ OBJEKT
- SO 02 - SPEVNENÉ PLOCHY A KOMUNIKÁCIE
- SO 03 - PLOCHY ZELENE
- SO 04 - PRELOŽKA NN VEDENIA
- SO 05 - VODOVODNÁ PRÍPOJKA
- SO 06 - KANALIZAČNÁ PRÍPOJKA
- SO 07 - ELEKTRICKÁ NN PRÍPOJKA

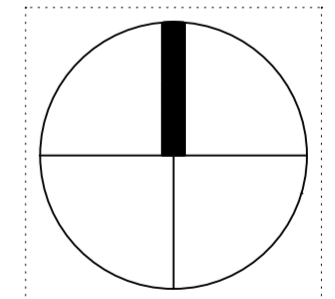

±0,000 = 200 MM NAD TERÉNOM

AUTOR NÁVRHU	ING. ARCH. PATRIK PANDA	PODPIS	DATUM	10/2023
ZODPOVEDNÝ PROJEKTANT	ING. ARCH. PATRIK PANDA	PODPIS	FORMÁT	6x44 (420/630)
VYPRACOVAL	ING. ARCH. PATRIK PANDA	PODPIS	STUPEŇ	ÚZEMNÉ ROZHODNUTIE
INVESTOR	ČERMÁK-NOVOSAD s.r.o. Zimná 219, 076 02 Novosad		ČASŤ	
NÁZOV STAVBY	DENTÁLNA KLINIKA NOVOSTAVBA		ČÍSLO ZAKÁZKY	
STAVEBNÝ OBJEKT			ČÍSLO PANE	123456
VYKRES	PRELOŽKA NN VEDENIA		MIERKA	1:200
			ČÍSLO VYKRESU	05



**ČIARY**  
s.r.o.  
Cukrovarská 26  
075 01 Trebišov  
IČO: 36869490  
IČ DPH: SK2023095041  
+421 918 493 316  
patrikpanda@gmail.com

KOMENSKÉHO ULICA


SOVNÍK TREBIŠOV

2329/6

2257/171

2257/81

ULICA 1. DECEMBRA

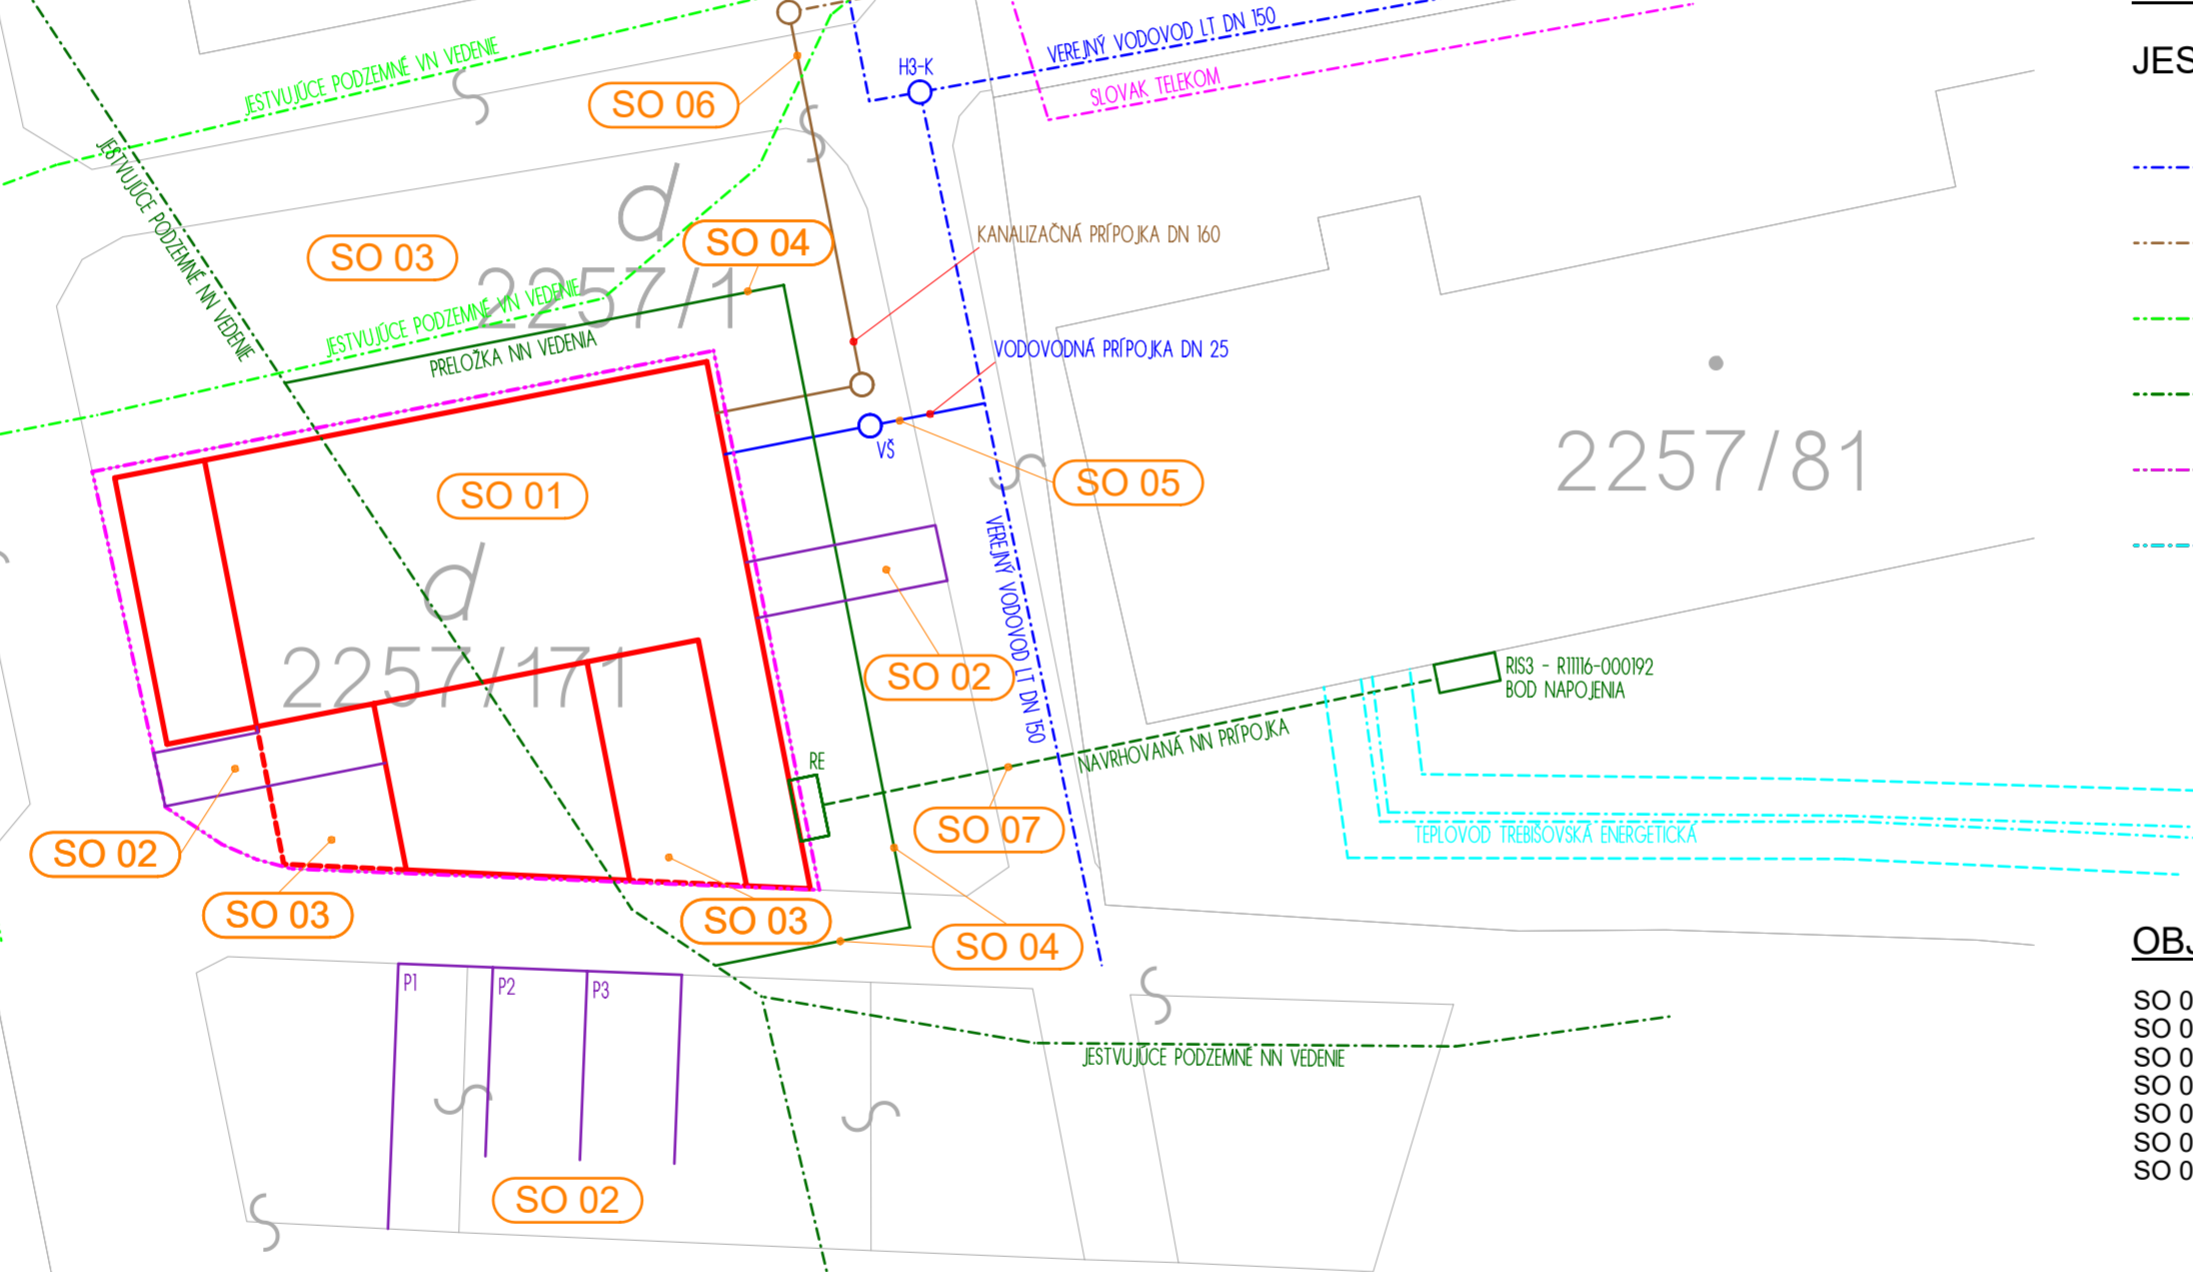

**LEGENDA**

**JESTVUJÚCE SIETE**

- VEREJNÝ VODOVOD LT DN 150
- VEREJNÝ VODOVOD LT DN 150
- PODZEMNÉ VN VEDENIE
- PODZEMNÉ NN VEDENIE
- PODZEMNÉ VEDENIE SLOVAK TELEKOM
- TEPLOVOD TREBIŠOVSKÁ ENERGETICKÁ

**PRÍPOJKY**

- VODOVODNÁ PRÍPOJKA DN 25
- KANALIZAČNÁ PRÍPOJKA DN 160
- NN PRÍPOJKA

**PRELOŽKY**


- PRELOŽKA NN VEDENIA

**INÉ**

- HRANICA PARCELY
- NAVRHOVANÝ OBJEKT

**OBJEKTOVÁ SKLADBA**

- SO 01 - HLAVNÝ OBJEKT
- SO 02 - SPEVNENÉ PLOCHY A KOMUNIKÁCIE
- SO 03 - PLOCHY ZELENE
- SO 04 - PRELOŽKA NN VEDENIA
- SO 05 - VODOVODNÁ PRÍPOJKA
- SO 06 - KANALIZAČNÁ PRÍPOJKA
- SO 07 - ELEKTRICKÁ NN PRÍPOJKA

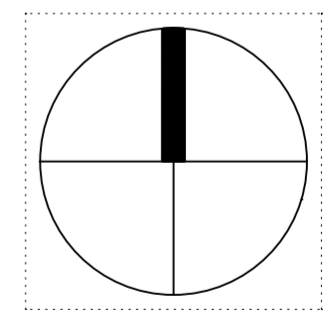

±0,000 = 200 MM NAD TERÉNOM

AUTOR NÁVRHU	ING. ARCH. PATRIK PANDA	PODPIS	DATUM	10/2023								
ZODPOVEDNÝ PROJEKTANT	ING. ARCH. PATRIK PANDA	PODPIS	FORMÁT	6x44 (420/630)								
VYPRACOVAL	ING. ARCH. PATRIK PANDA	PODPIS	STUPEŇ	ÚZEMNÉ ROZHODNUTIE								
INVESTOR	ČERMÁK-NOVOSAD s.r.o. Zimná 219, 076 02 Novosad											
NÁZOV STAVBY	DENTÁLNA KLINIKA NOVOSTAVBA											
STAVEBNÝ OBJEKT	KOORDINAČNÁ SITUÁCIA											
VYKRES	<table border="1"> <tr> <td>ČÍSLO ZAKÁZKY</td> <td>123456</td> </tr> <tr> <td>ČÍSLO PANE</td> <td></td> </tr> <tr> <td>MIERKA</td> <td>1:200</td> </tr> <tr> <td>ČÍSLO VYKRESU</td> <td>03</td> </tr> </table>				ČÍSLO ZAKÁZKY	123456	ČÍSLO PANE		MIERKA	1:200	ČÍSLO VYKRESU	03
ČÍSLO ZAKÁZKY	123456											
ČÍSLO PANE												
MIERKA	1:200											
ČÍSLO VYKRESU	03											
			<p>ČIARY s.r.o. Cukrovárska 26 075 01 Trebišov IČO: 36869490 IČ DPH: SK2023095041 +421 918 493 316 patrikpanda@gmail.com</p>									



KOMENSKÉHO ULICA

2329/6

SO 03

2257/1

SO 01

2257/81

2257/171

SO 02

SO 03






SO 03

SO 02

SO 02


ULICA 1. DECEMBRA

**LEGENDA**

-  HRANICA PARCELY
-  NAVRHOVANÝ NADZEMNÝ OBJEKT
-  SPEVNEŇE PLOCHY
-  PLOCHY ZELENE
-  STOJISKO NA KONTAJNERY - ODSTRÁNENIE

**OBJEKTOVÁ SKLADBA**

- SO 01 - HLAVNÝ OBJEKT
- SO 02 - SPEVNEŇE PLOCHY A KOMUNIKÁCIE
- SO 03 - PLOCHY ZELENE
- SO 04 - PRELOŽKA NN VEDENIA
- SO 05 - VODOVODNÁ PRÍPOJKA
- SO 06 - KANALIZAČNÁ PRÍPOJKA
- SO 07 - ELEKTRICKÁ NN PRÍPOJKA

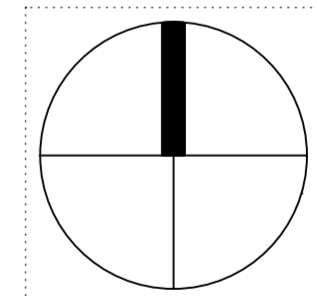

±0,000 = 200 MM NAD TERÉNOM

AUTOR NÁVRHU	ING. ARCH. PATRIK PANDA	PODPIS	DATEM	10/2023
ZODPOVEDNÝ PROJEKTANT	ING. ARCH. PATRIK PANDA	PODPIS	FORMÁT	6x44 (420/630)
VYPRACOVAL	ING. ARCH. PATRIK PANDA	PODPIS	STUPEŇ	ÚZEMNÉ ROZHODNUTIE
INVESTOR	ČERMÁK-NOVOSAD s.r.o. Zimná 219, 076 02 Novosad		ČASŤ	
NÁZOV STAVBY	DENTÁLNA KLINIKA NOVOSTAVBA		ČÍSLO ZAKÁZKY	
STAVEBNÝ OBJEKT			ČÍSLO PANE	123456
VYKRES	ZASTAVOVACIA SITUÁCIA		MIERKA	1:200
			ČÍSLO VYKRESU	04



**ČIARY**  
 ČIARY s.r.o.  
 Cukrovárska 26  
 075 01 Trebišov  
 IČO: 36869490  
 IČ DPH: SK2023095041  
 +421 918 493 316  
 patrikpanda@gmail.com