

MESTSKÉ ZASTUPITEĽSTVO V TREBIŠOVE



416/2026

U Z N E S E N I E MESTSKÉHO ZASTUPITEĽSTVA V TREBIŠOVE

z 20. zasadnutia

zo dňa 09. 03. 2026

K bodu č.: 24

**Zmluva o budúcej zmluve o zriadení vecného bremena
(Kolégium sv. Gorazda n.o.)**

Mestské zastupiteľstvo v Trebišove

schvaľuje



uzatvorenie zmluvy o budúcej zmluve o zriadení vecného bremena k nehnuteľnostiam nachádzajúcim sa v katastrálnom území Trebišov, zapísaným na LV č. 4170, pozemkov registra C-KN, parc. č. 1319/47, zastavaná plocha a nádvorie, o výmere 469 m², parc. č. 1317, zastavaná plocha a nádvorie, o výmere 2171 m², parc. č. 1316/2, zastavaná plocha a nádvorie, o výmere 871 m², parc. č. 1272/10, orná pôda, o výmere 1872 m², v prospech budúceho oprávneného: Kolégium sv. Gorazda n.o., so sídlom: Dominikánske námestie 3325/2A, 040 01 Košice – Staré mesto, IČO: 55134017, obsahom ktorého bude povinnosť povinného – mesta Trebišov strpieť na predmetných pozemkoch výstavbu, umiestnenie a údržbu vysokonapäťovej prípojky so zapojením do navrhovanej kioskovej trafostanice, v rozsahu podľa priloženého situačného nákresu. Vecné bremeno sa zriadi bezodplatne.

PhDr. Marek Čižmár v. r.
primátor

Overovatelia:

Ing. Dušan Biž

František Tomko

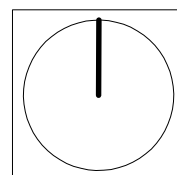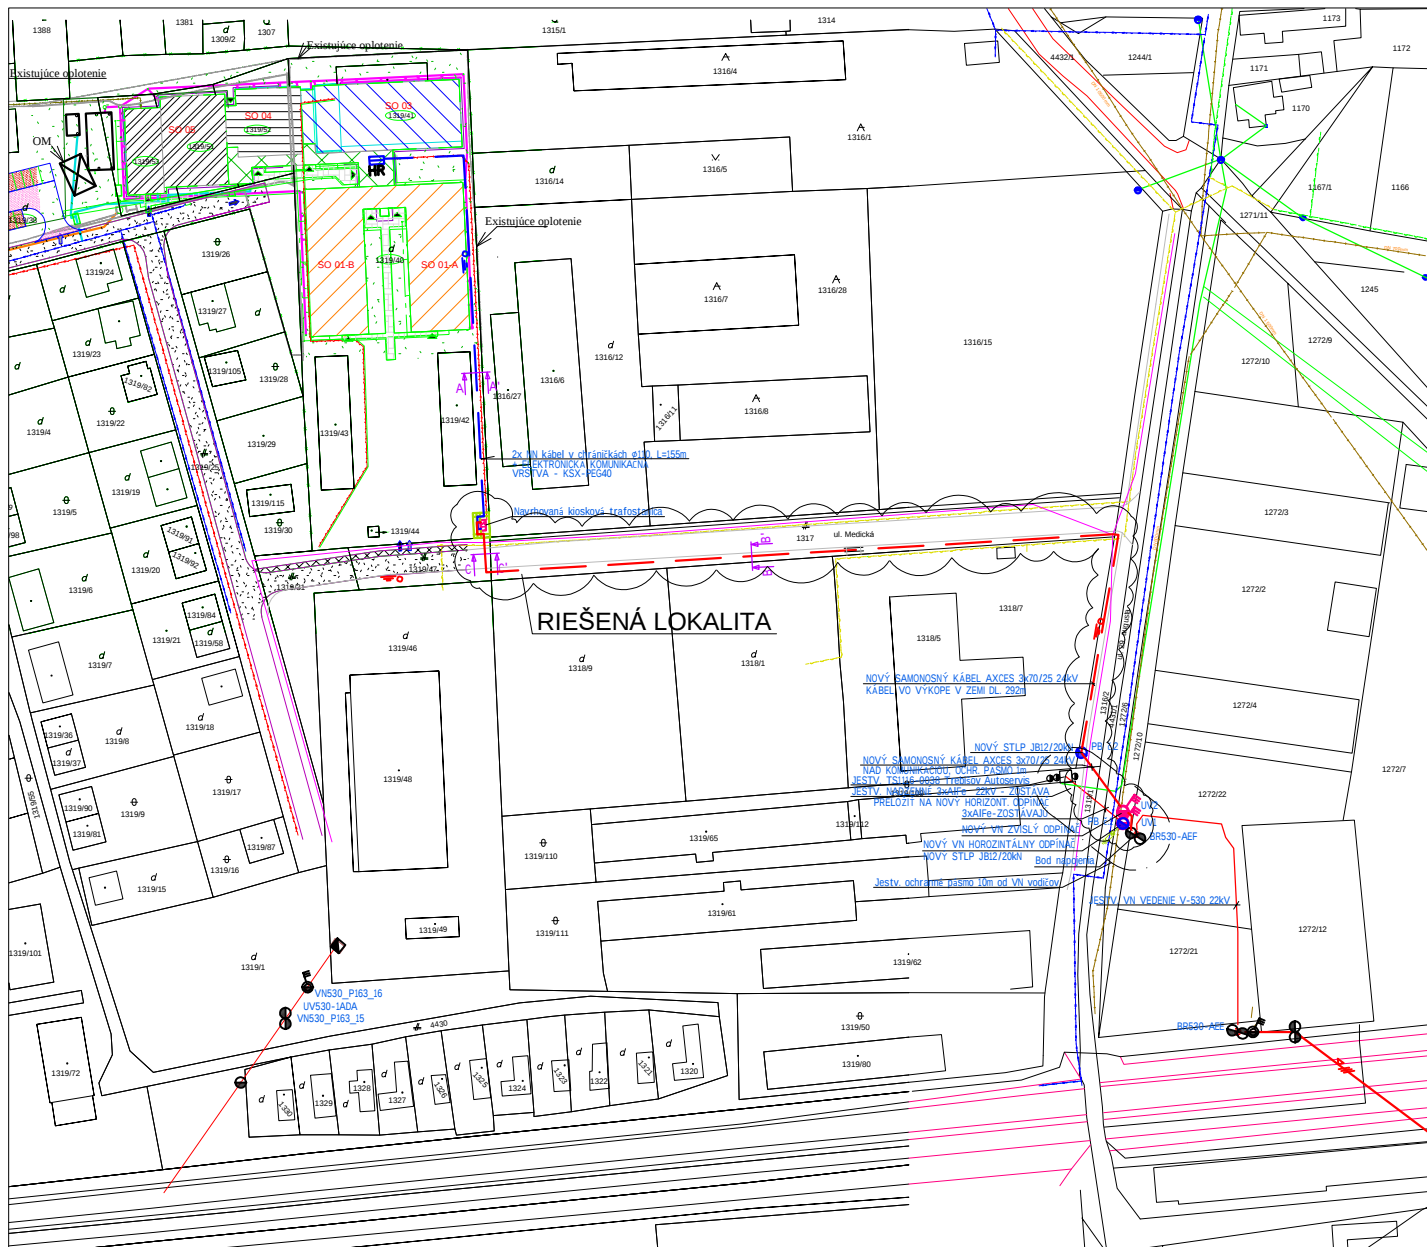

Pozn.: Všetky výškové a dĺžkové rozmery je potrebné kontrolovať počas priebehu prác na stavbe. Vykázané stavebné úpravy (prestupy, prierazy, drážky, niky, dilatácie) je nutné konfrontovať s jednotlivými profesiami. Pred objednaním použitých materiálov je potrebné presne zmerať zhotoviteľom skutočné rozmery na stavbe. Jednotlivé detaily budú riešené po výbere dodávateľov v rámci dodávateľských dokumentácií alebo v rámci realizácie dokumentácie. Pri výstavbe sa budú striktne dodržiavať technické návody a technologické postupy jednotlivých dodávateľov. Všetky nejasnosti a dopĺňajúce riešenia sa budú včas konzultovať s projektantom a so stavebno-technickým dozorom, môžu sa realizovať na základe písomného súhlasu projektanta. V prípade neakceptovania uvedenej požiadavky, projektant nenesie zodpovednosť za prípadné nedostatky zrealizovanej stavby. Zhotoviteľ je povinný o zistených chýbách v dokumentácii neodkladne informovať projektanta. Počas prác musí byť dodržaná bezpečnosť a ochrana zdravia pri práci. Táto dokumentácia slúži pre potreby vydania stavebného povolenia. Pred realizáciou je povinnosťou dodávateľa vypracovať dielenskú dokumentáciu a dať odsúhlasiť zodpovedným projektantom stavby.

+0,000 = 101,973 m. n.m.

ZODP. PROJEKTANT :	VYPRACOVAL :	KRESLIL :		
Ing. V. Dufala	Ing. V. Dufala	Ing. V. Dufala		
INVESTOR :	Mesto Trebišov, M. R. Štefánika 862/204 , 075 25 Trebišov		ZAK. ČÍSLO :	15/23
OKRES :	Trebišov		DÁTUM	10/2024
NÁZOV STAVBY :	Základná škola na Jesennej ulici, Trebišov		STUPEN PD :	DPR
KAT. ÚZEMIE :	Trebišov, č.p. : 1319/38,40, 41, 51, 52, 53		MIERKA :	1: 2000
SO :	SO 10 - VN PRÍPOJKA, TRAFOSTANICA, NN ROZVODY		Č. VÝKRESU :	
NÁZOV VÝKRESU :	SITUÁCIA ŠIRŠÍCH VZŤAHOV		01	

AKÉKOL'VEK ZMENY, DOPLNKY, PREKRESLOVANIE ALEBO ROZNMNOŽOVANIE TETJO DOKUMENTÁCIE JE V ZMYSLE AUTORSKÉHO ZÁKONA BEZ SÚHLASU NEPRÍPUSTNÉ!