


SITUÁCIA

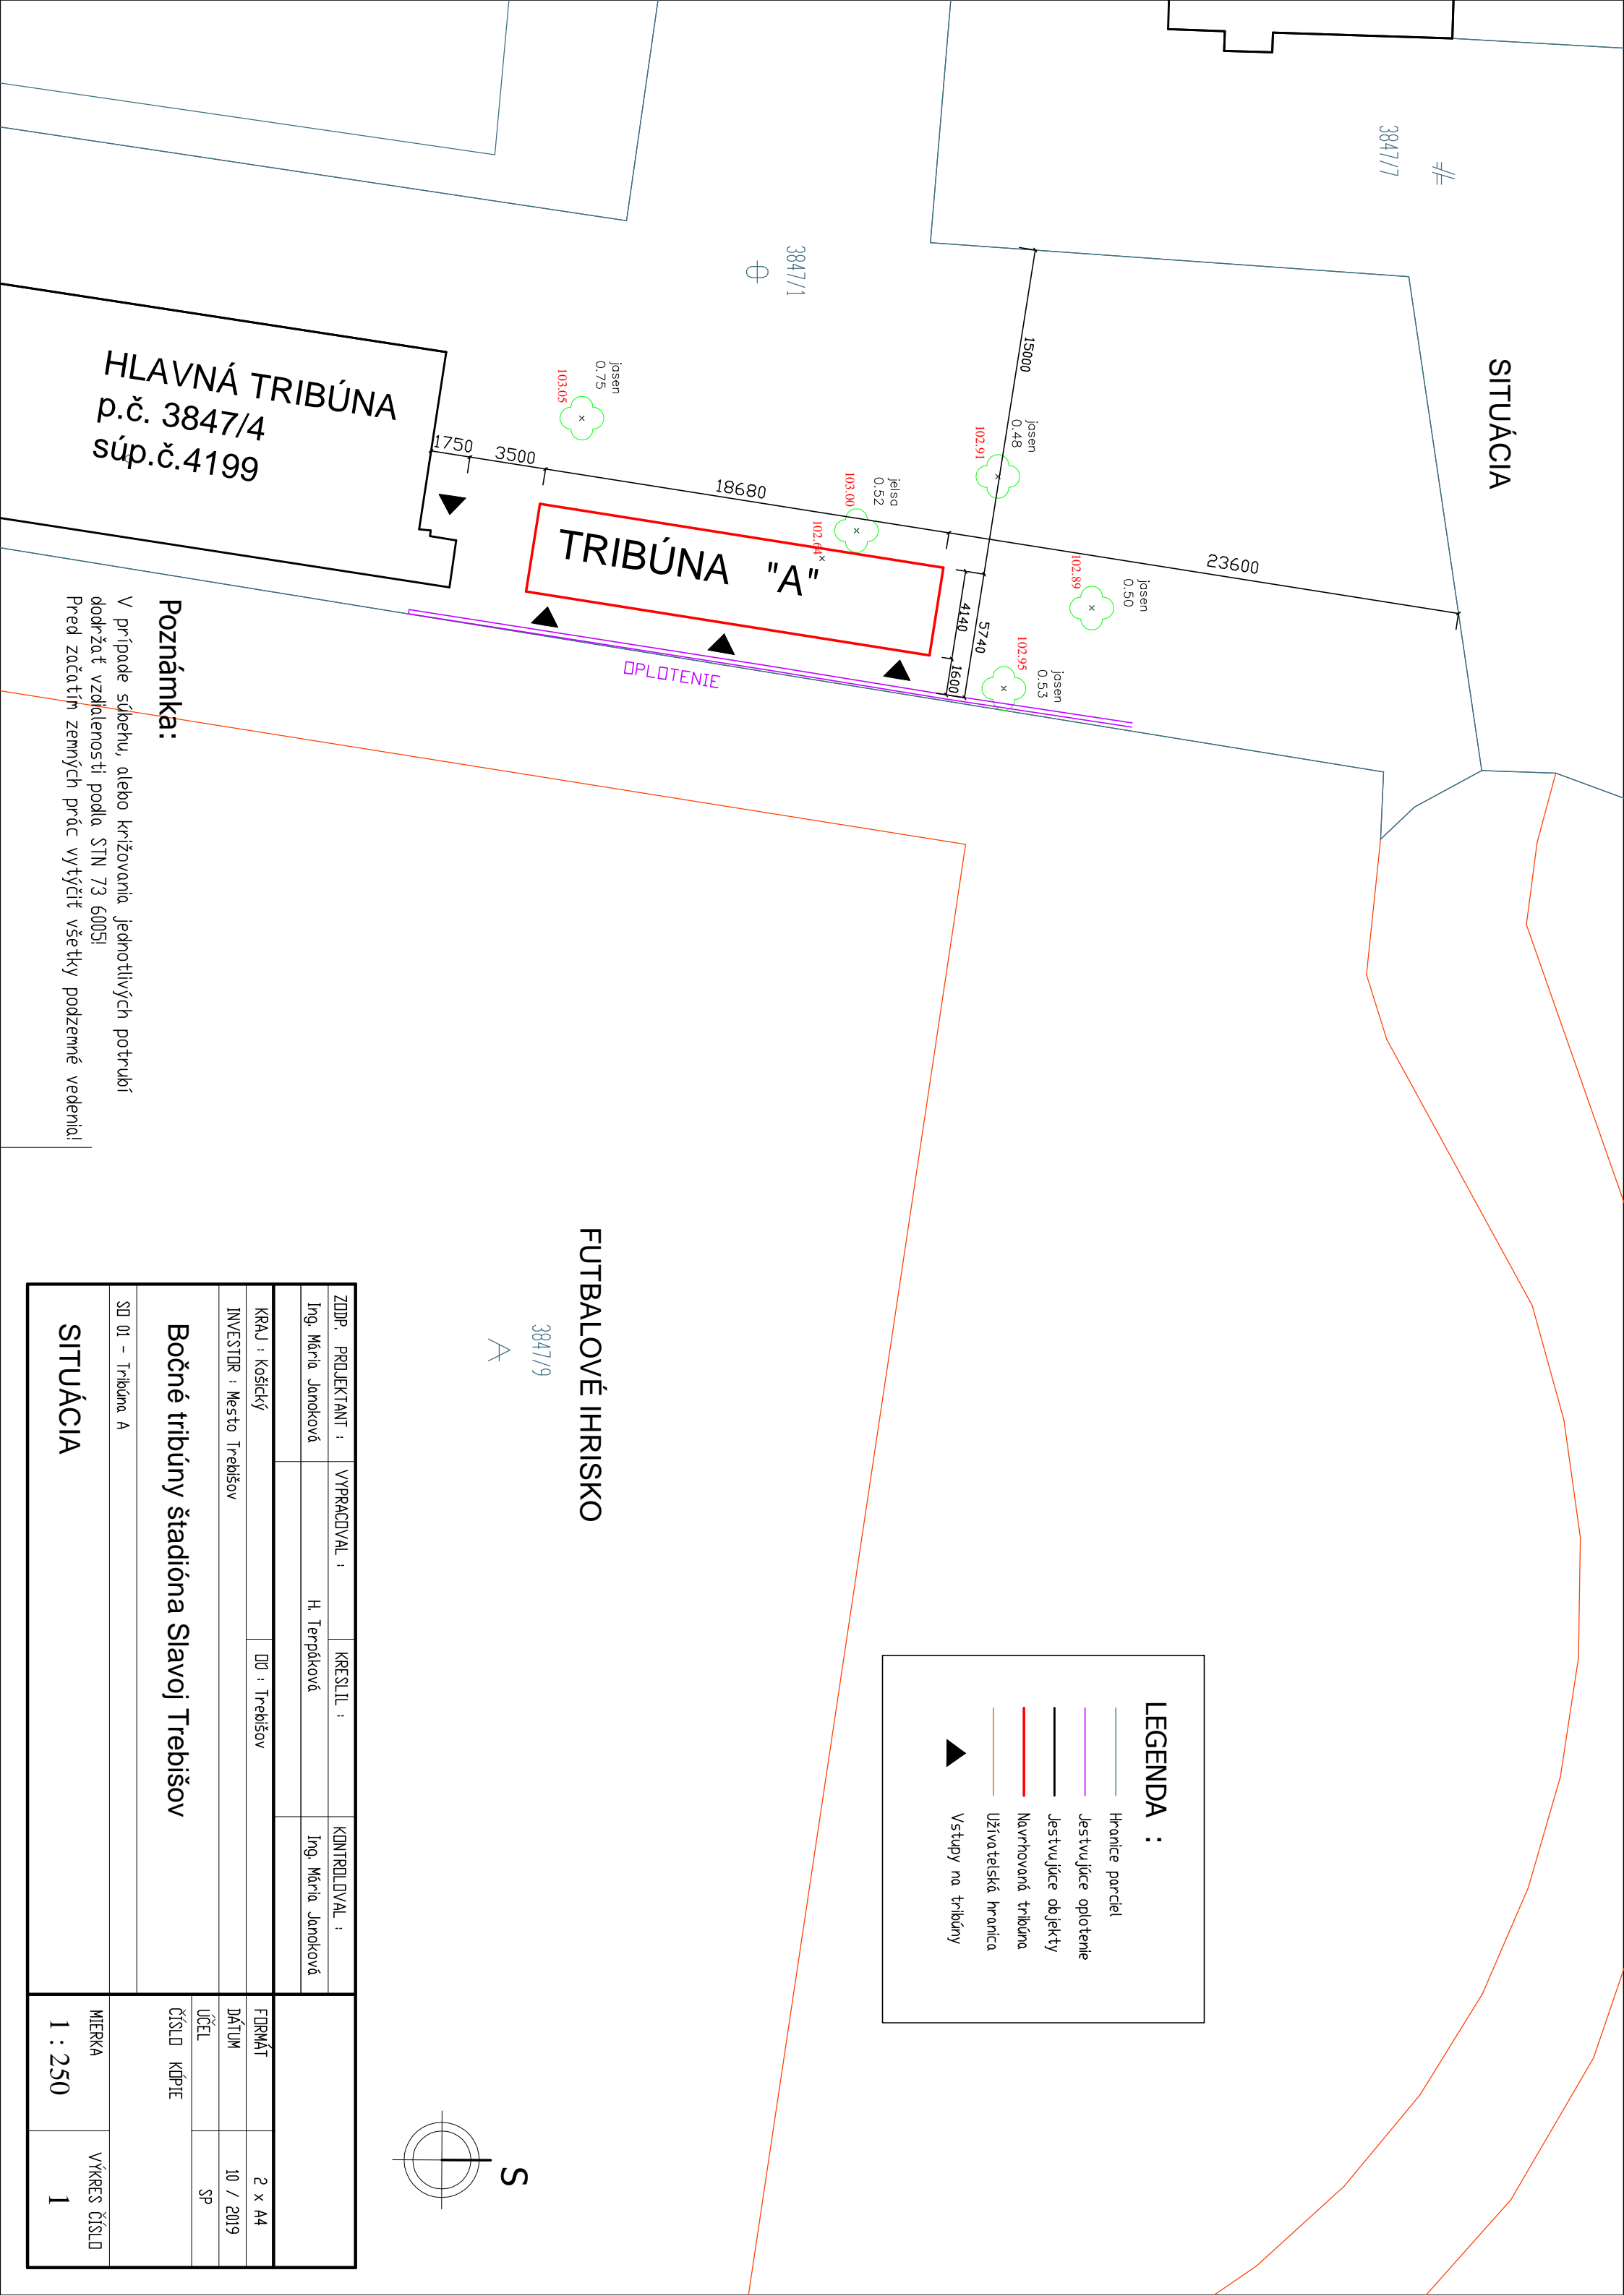

Poznámka:

V prípade súbehu, alebo križovania jednotlivých potrubí  
dokovať vzdialenosti podľa STN 73 6005!  
Pred začiatím zemných prác vytýčiť všetky podzemné vedenia!


LEGENDA :

- Hranice parciel
- Jestvujúce oplotenie
- Jestvujúce objekty
- Navrhovaná tribúna
- Užívateľská hranica
- Vstupy na tribúny

FUTBALOVÉ IHRISKO

3847/9

A

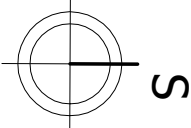

ZODP. PROJEKTANT :	VYPRACOVAL :	KRESLIL :	KONTROLOVAL :	FORMÁT2 x A4 DÁTUM10 / 2019 ÚČELSP ČÍSLO KÓPIE	
Ing. Mária Jančková	H. Terpáková		Ing. Mária Jančková		
KRAJ : Košický	DO : Trebišov				
INVESTOR : Mesto Trebišov					
Bočné tribúny štadióna Slavoj Trebišov					
SD 01 – Tribúna A				MIERKA1 : 250	VÝKRES ČÍSLO1
SITUÁCIA					