

MESTSKÉ ZASTUPITEĽSTVO V TREBIŠOVE



351/2025

U Z N E S E N I E MESTSKÉHO ZASTUPITEĽSTVA V TREBIŠOVE

z 18. zasadnutia

zo dňa 29. 09. 2025

K bodu č.: 19

Zriadenie vecného bremena (Zemplínska Veľkoobchodná Spoločnosť, a.s.)

Mestské zastupiteľstvo v Trebišove

schvaľuje


zriadenie vecného bremena „in rem“ k časti nehnuteľnosti nachádzajúcej sa v katastrálnom území Trebišov - povinného pozemku, podľa spracovaného Geometrického plánu na vyznačenie práva uloženia inžinierskej siete na pozemkoch p. č. 3311, 3312/14, 3312/18 a 4500/1 (č.80/2025) zo dňa 15.05.2025, vyhotoveného GEODÉZIA Trebišov, s.r.o., so sídlom M. R. Štefánika 1755, 075 01 Trebišov, IČO: 36 210 579, úradne overeného Okresným úradom Trebišov, katastrálnym odborom pod č. G1-252/2025 dňa 21.05.2025, a to k nehnuteľnosti evidovanej na LV č. 9545, pozemku registra E KN, parc. č. 6254/1, zastavaná plocha a nádvorie, o výmere 3162 m² – o rozsahu dielu č. 4 o výmere 37 m², obsahom ktorého je povinnosť mesta Trebišov ako povinného z vecného bremena strpieť uloženie a užívanie inžinierskej siete (kanalizácia) vo vyššie uvedenom rozsahu, uvedenom diele a ochrannom pásme, v prospech Zemplínskej Veľkoobchodnej Spoločnosti, a.s., so sídlom: Skladná 3, 075 01 Trebišov, IČO: 36 199 583 ako oprávneného z vecného bremena, za jednorazovú odplatu vo výške 93,00 eur na základe Znaleckého posudku č. 65/2025 zo dňa 08.08. 2025 vypracovaného Ing. Miroslavom Vaškom.

PhDr. Marek Čižmár v. r.
primátor

Overovatelia:

Mgr. Lenka Janoková

Babken Chačlarian

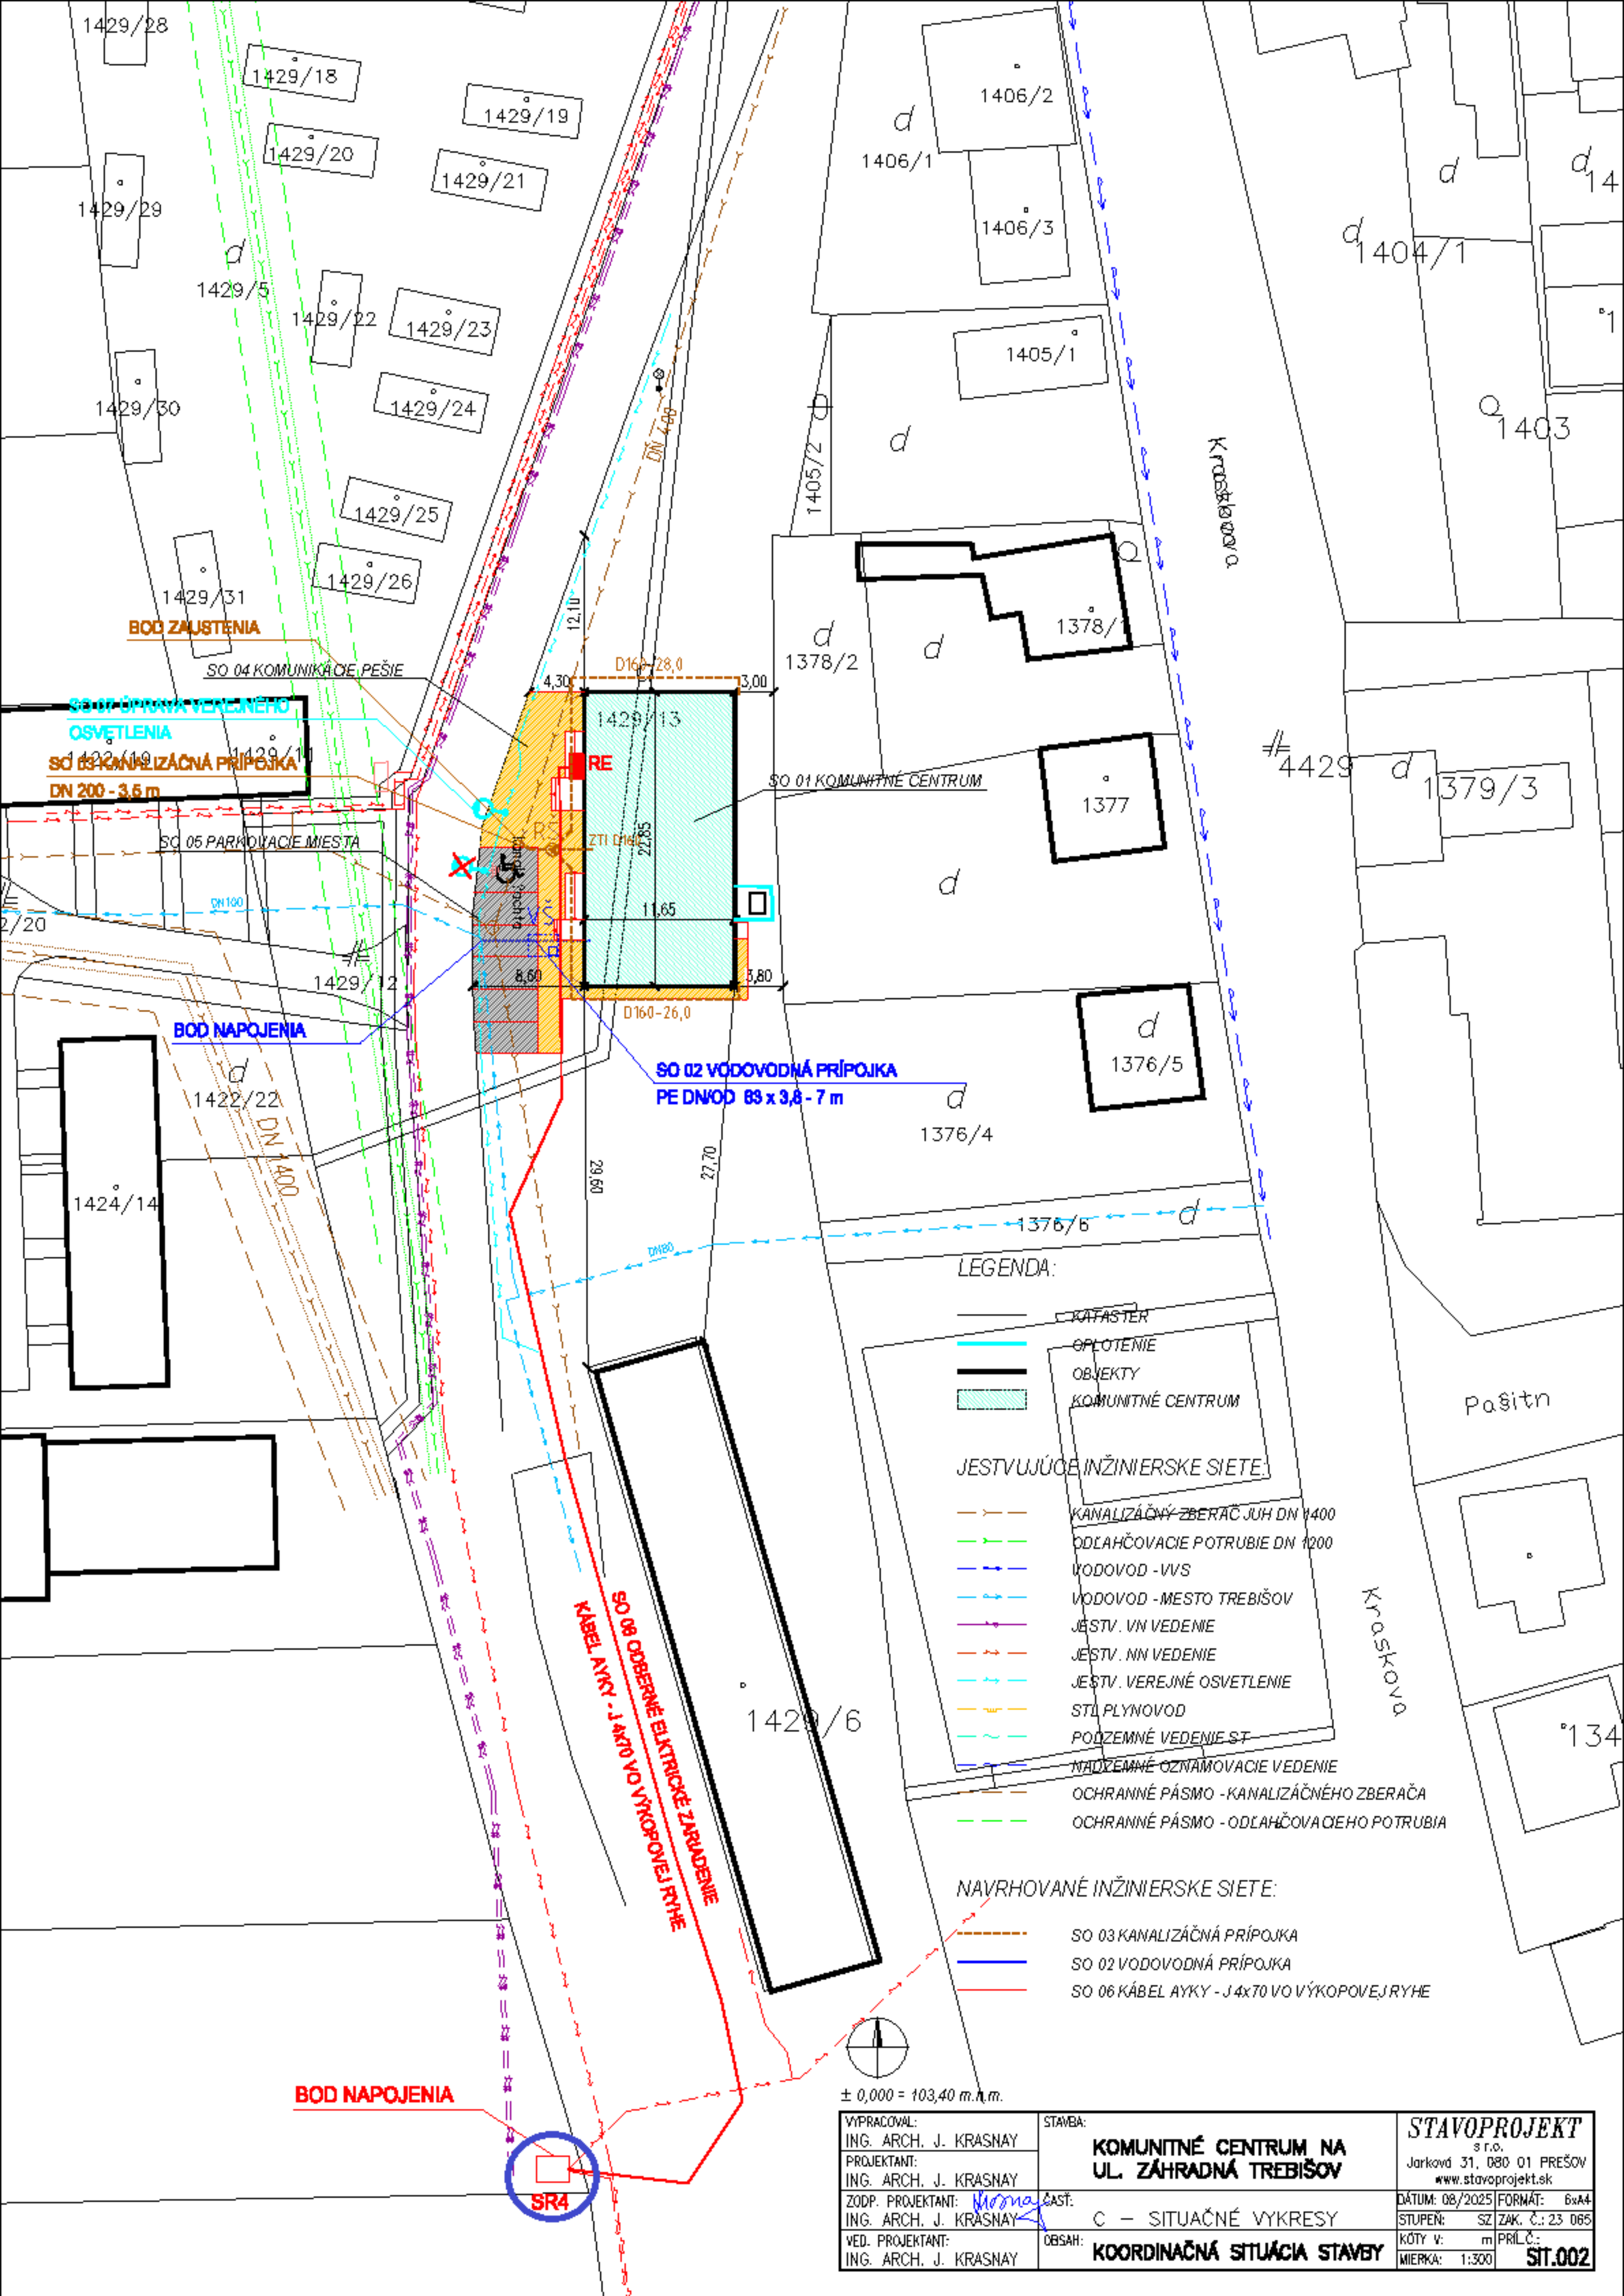

VYPRACOVANÉ: ING. ARCH. J. KRASNAY		STAVBA: KOMUNITNÉ CENTRUM NA UL. ZÁHRADNÁ TREBIŠOV		STAVOPROJEKT s.r.o. Jarková 31, 080 01 PREŠOV www.stavoprojekt.sk
PROJEKTANT: ING. ARCH. J. KRASNAY		ČASŤ: C – SITUÁČNÉ VYKRESY		DÁTUM: 08/2025 FORMÁT: 6x44
ZODP. PROJEKTANT: ING. ARCH. J. KRASNAY		OBSAH: KOORDINAČNÁ SITUÁCIA STAVEJ		STUPEN: SZ ZAK. Č.: 23 065
VED. PROJEKTANT: ING. ARCH. J. KRASNAY				KÓTY V: m PRÍLČ.: MIERKA: 1:300
				SIT.002